




貸出施設について

資料 3

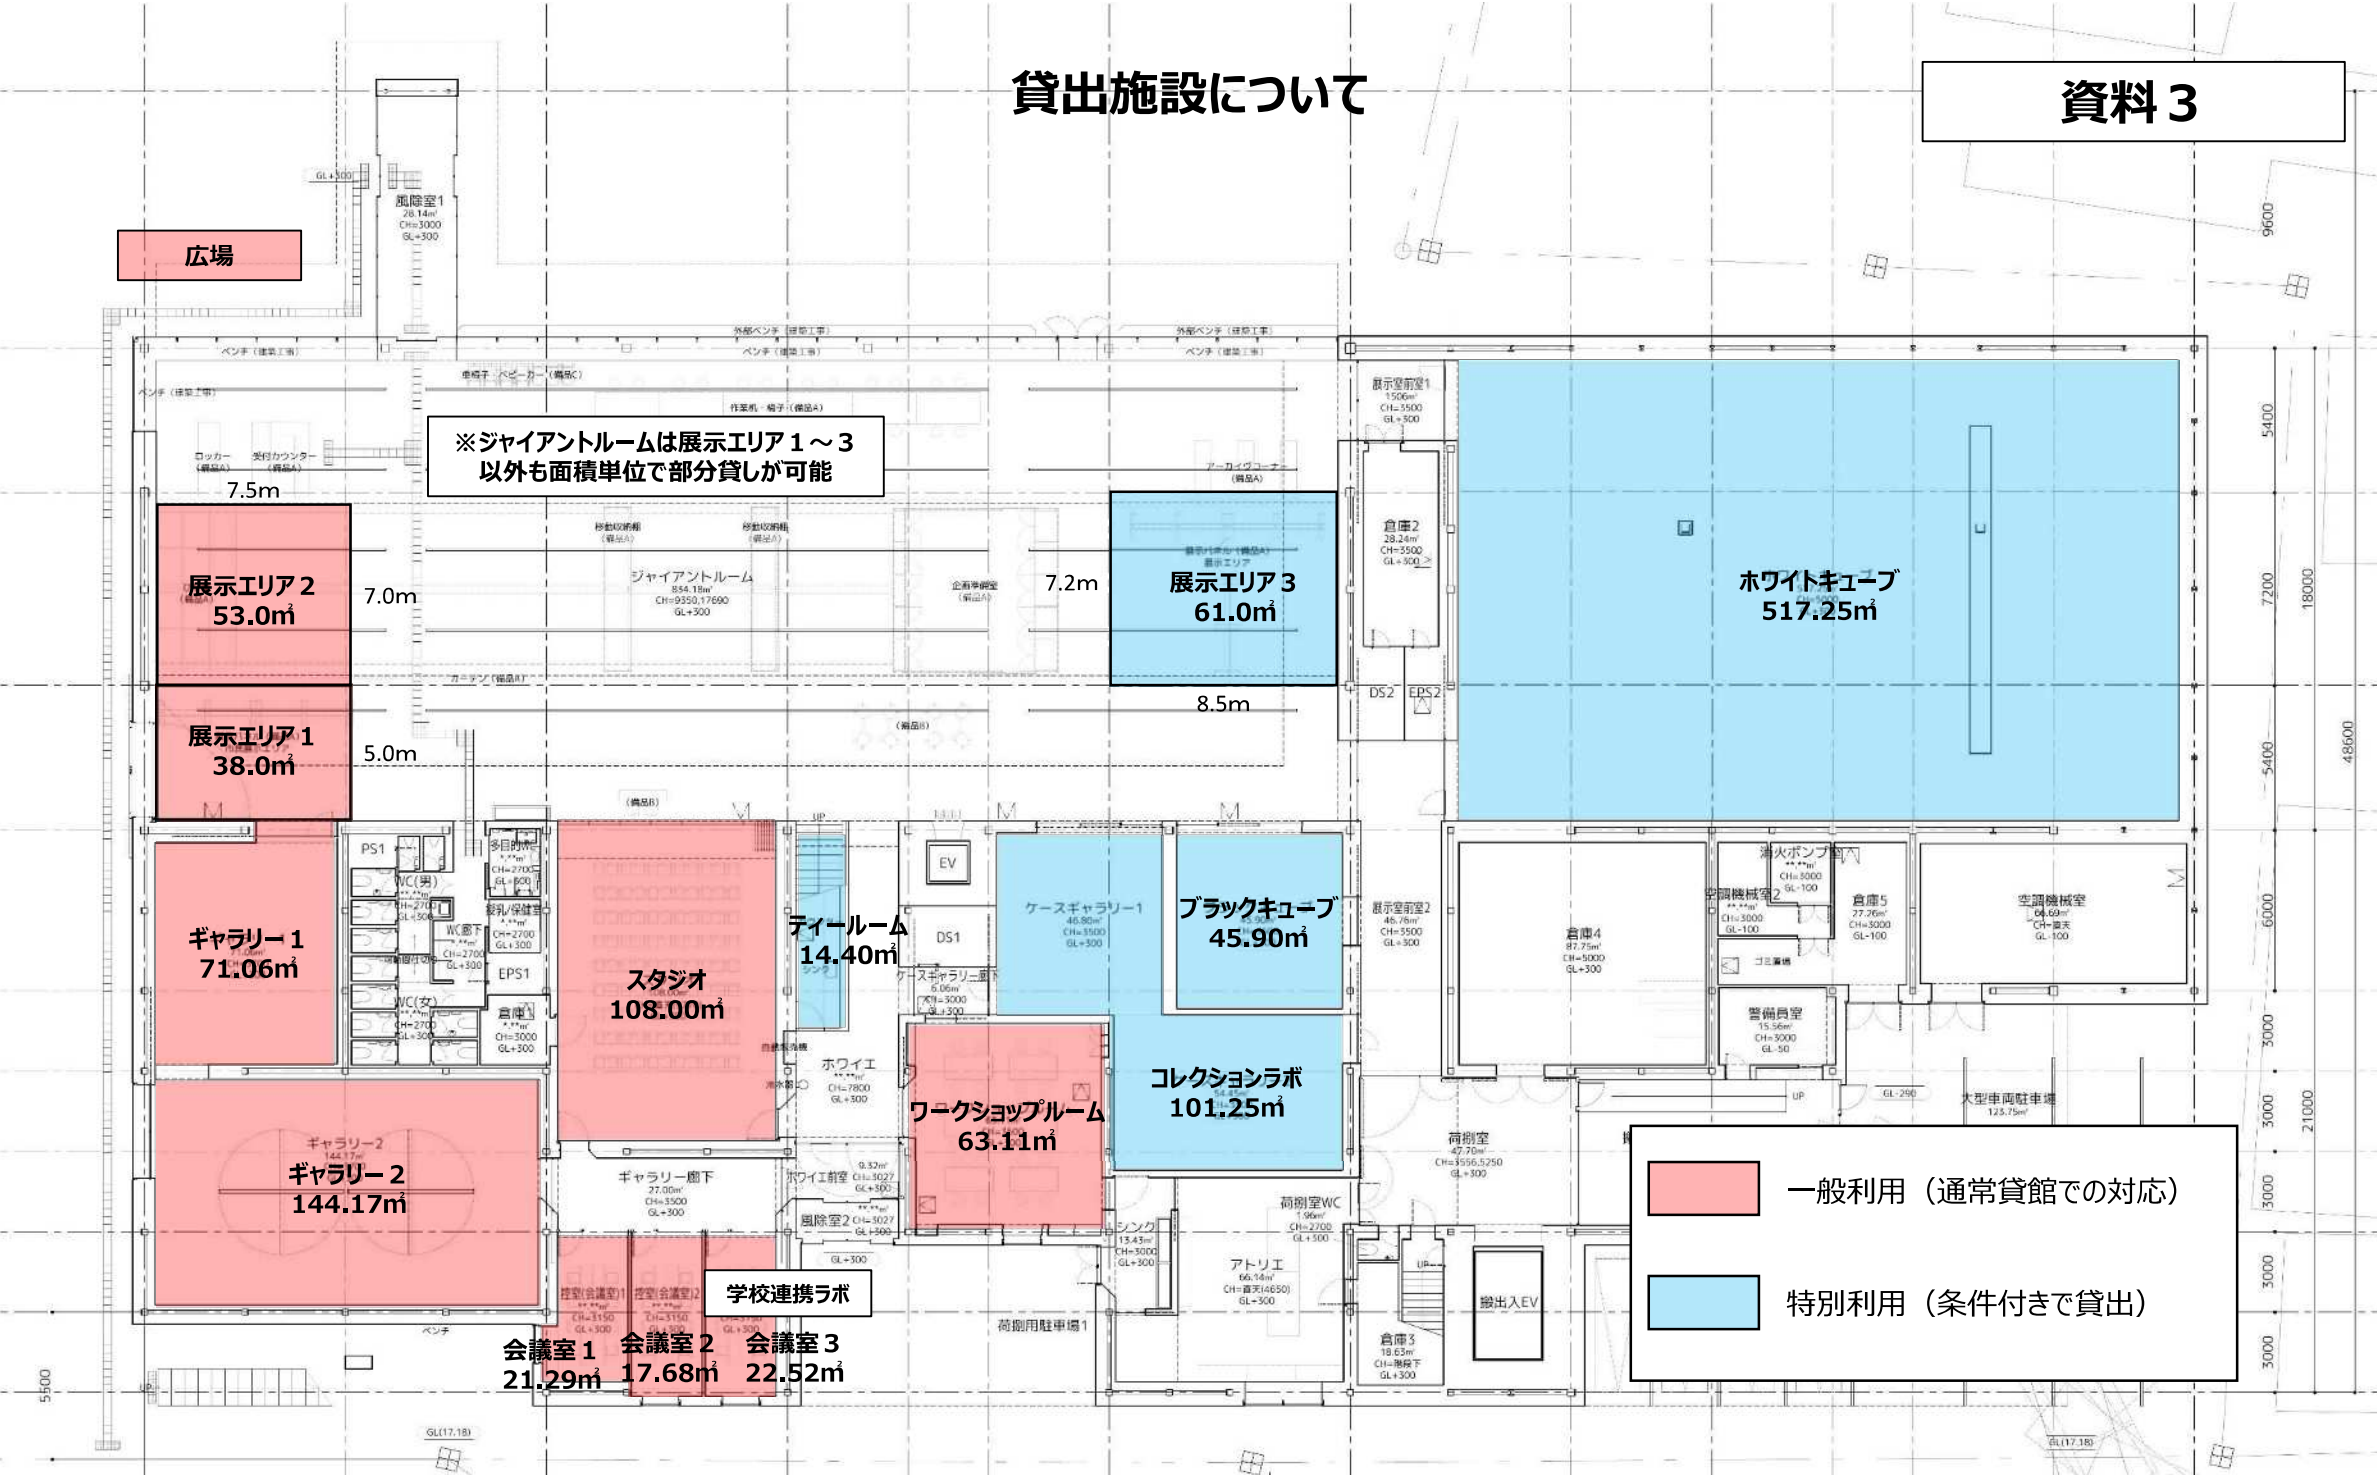


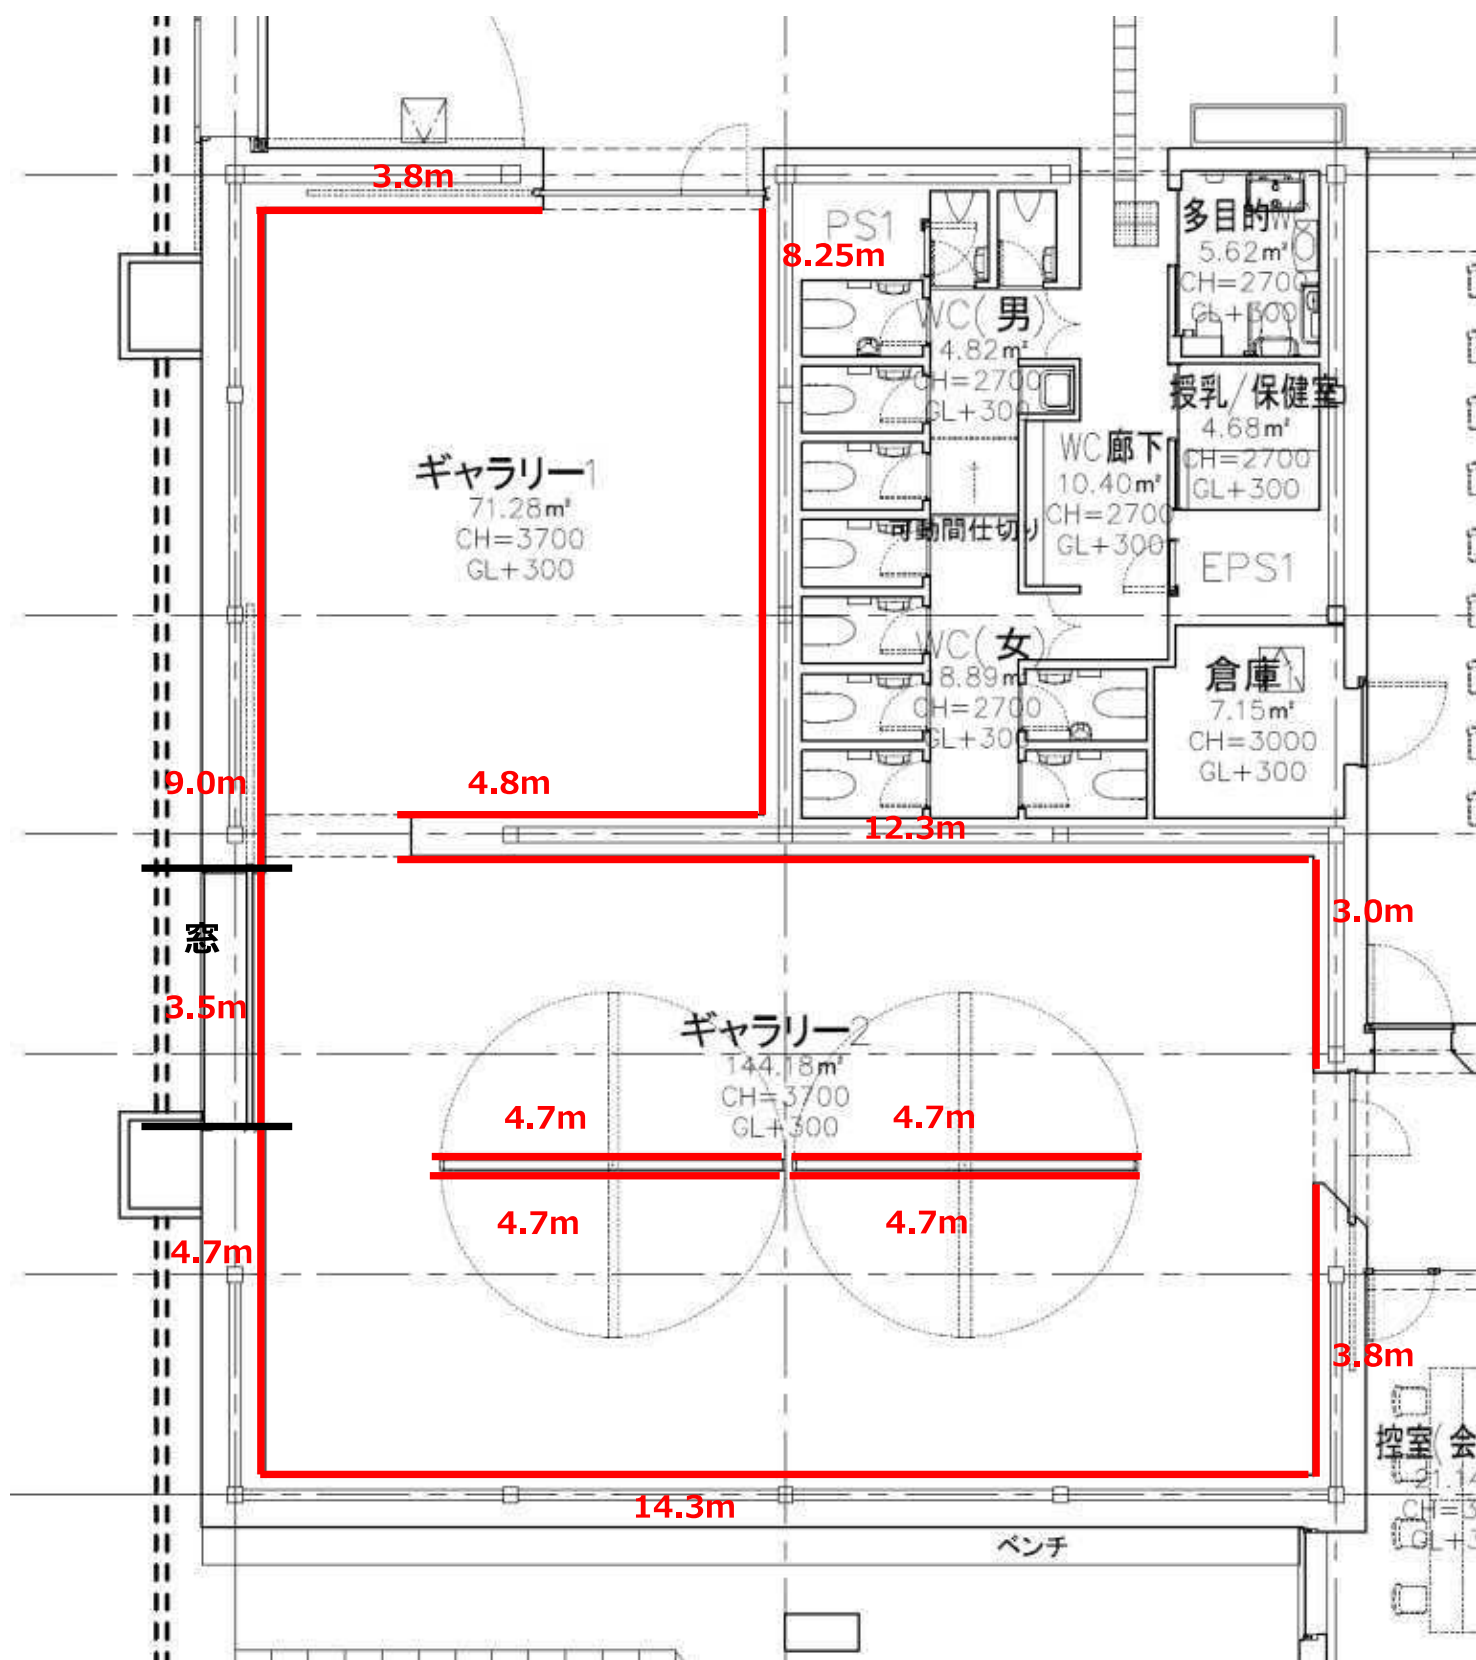


【ギャラリー1・2】

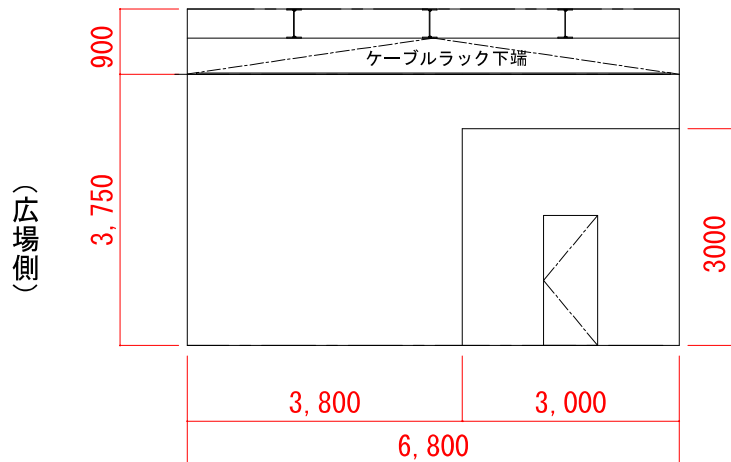


<ジャイアントルーム側壁面>

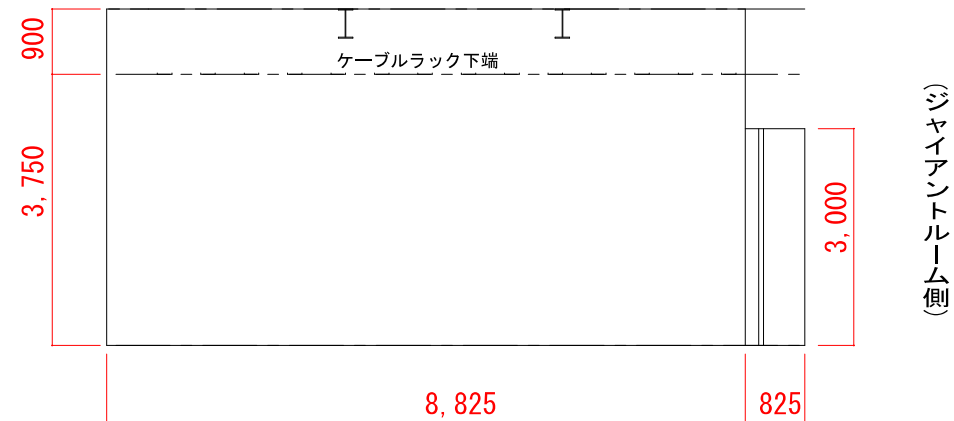

<広場側壁面>

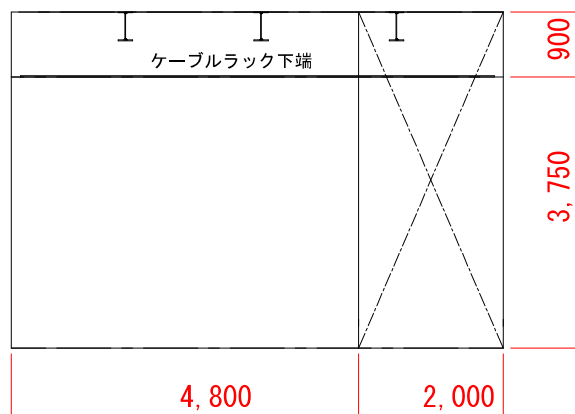


<ギャラリー2側壁面>

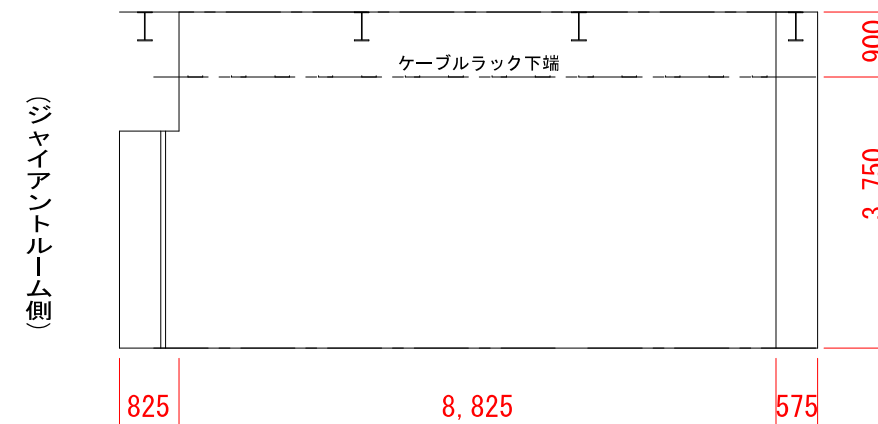

<トイレ側壁面>


【ギャラリー1】

Scale = 1:100 (A4)

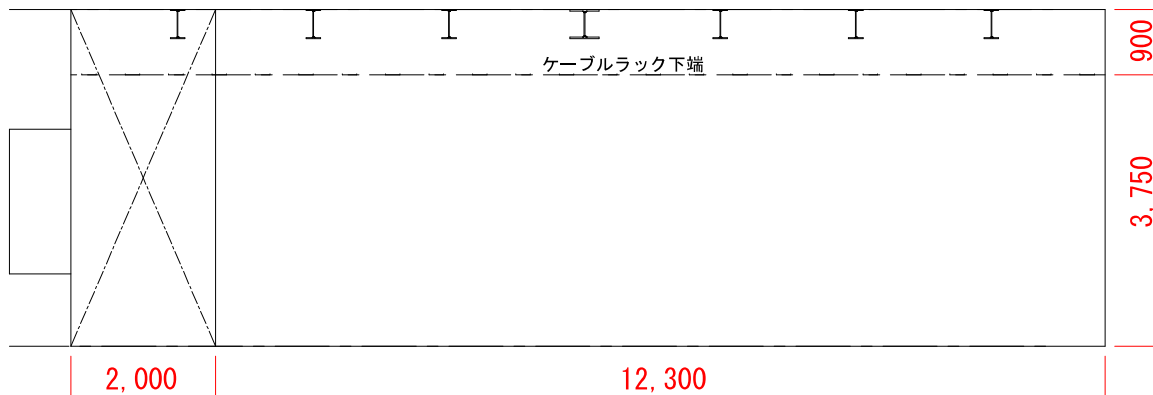


(広場側)

<ギャラリー1側壁面>

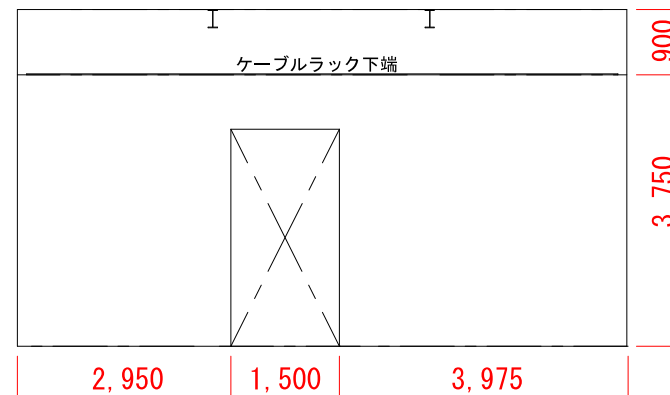


<ギャラリー廊下側壁面>

(番町道路側)

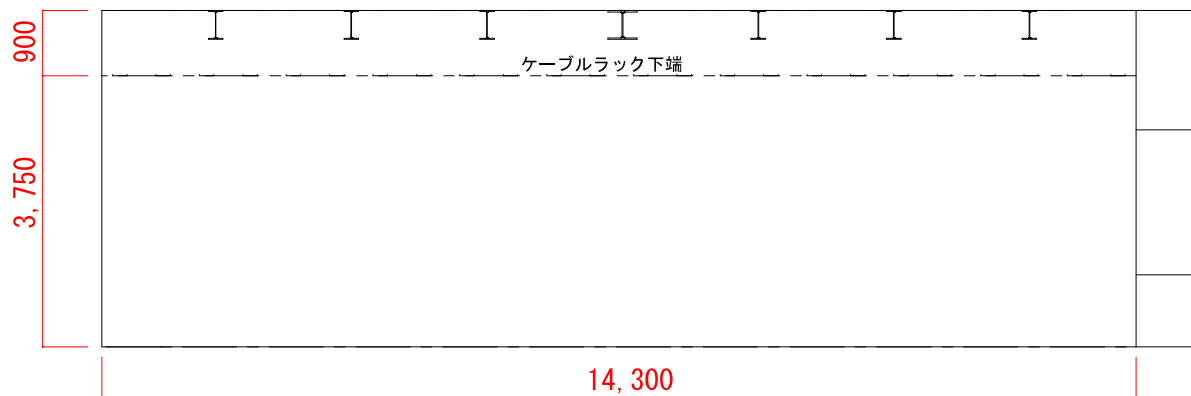

<番町道路側壁面>

(広場側)

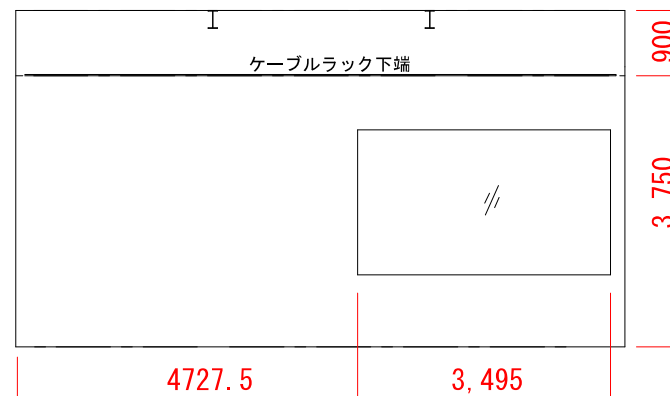



<広場側壁面>

(ギャラリー1側)


【ギャラリー2】

Scale = 1:100 (A4)

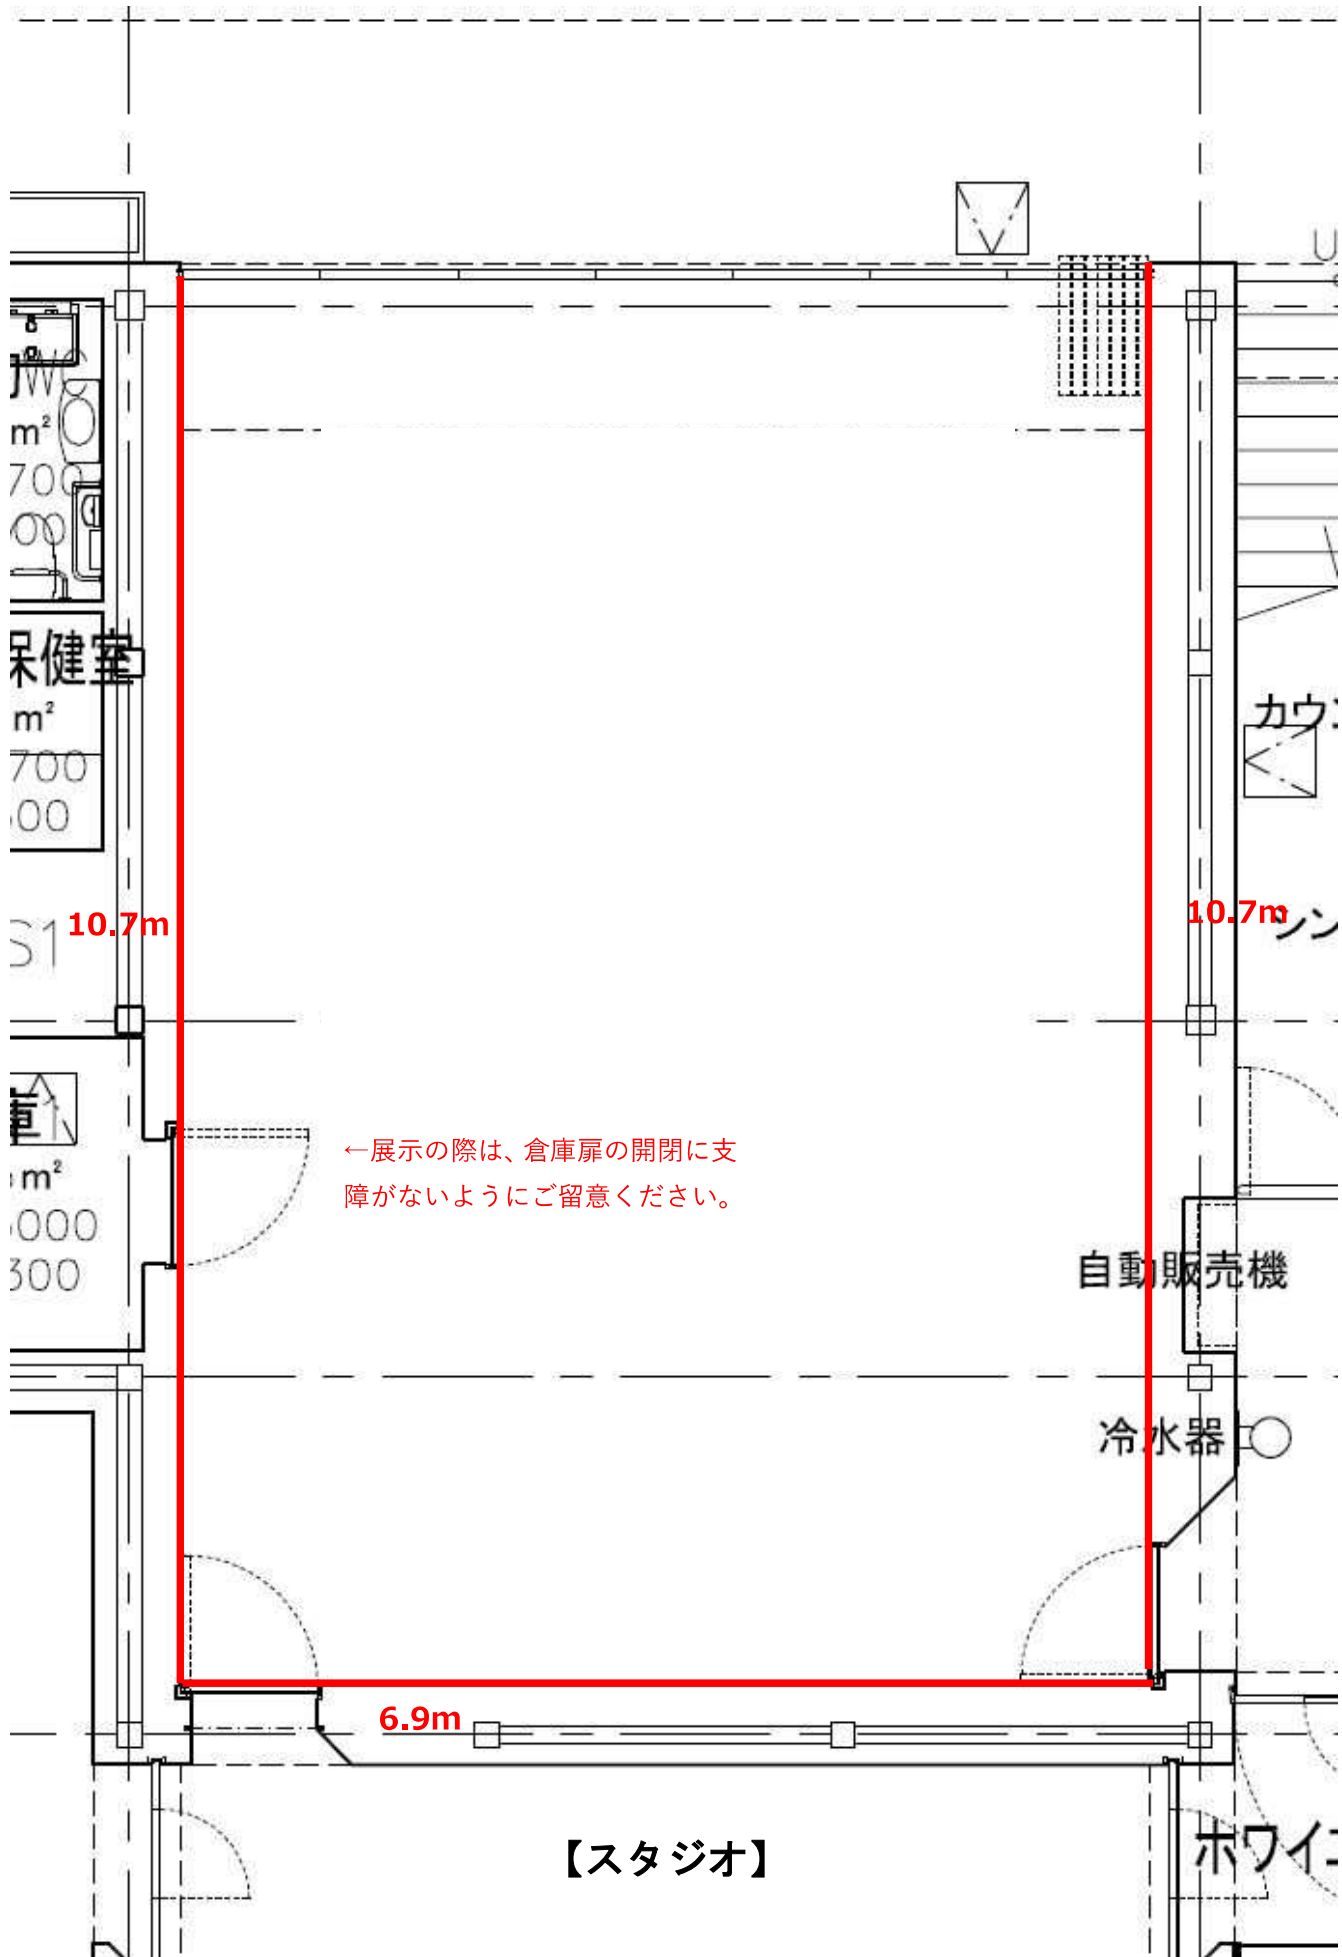


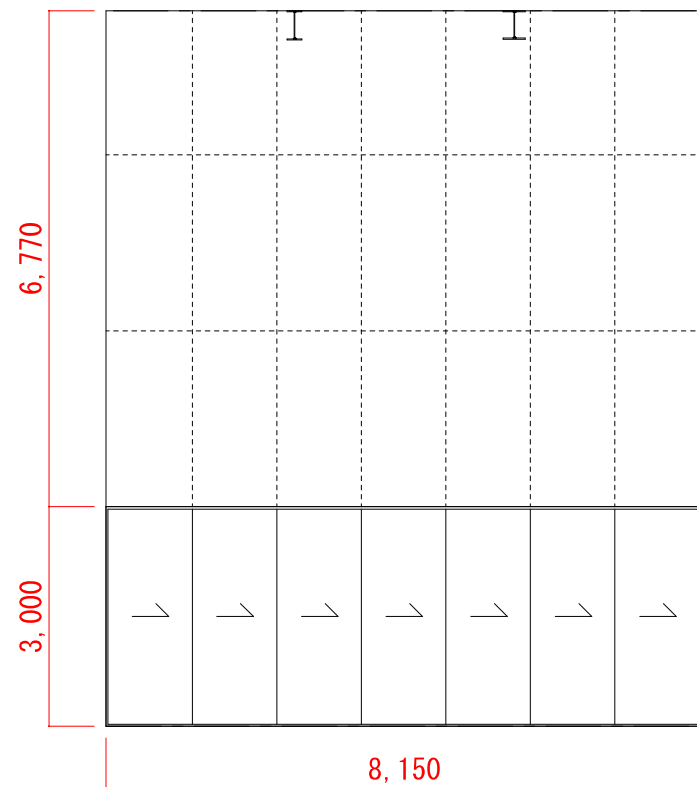


＜ジャイアントルーム側壁面＞

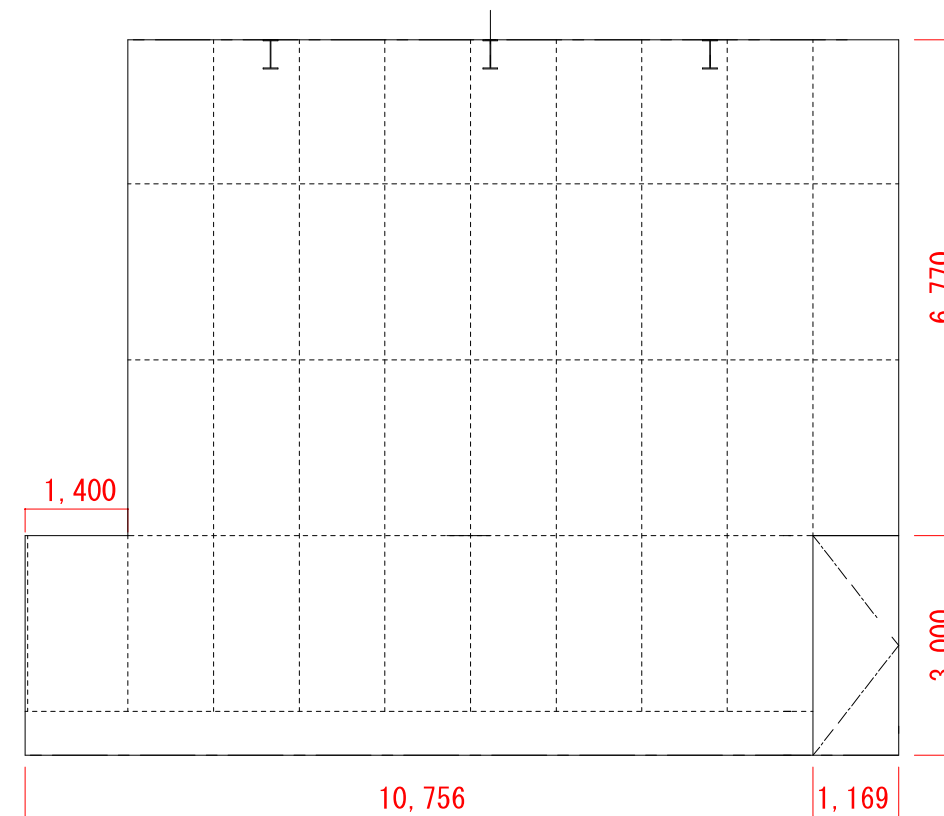

＜ホワイエ側壁面＞

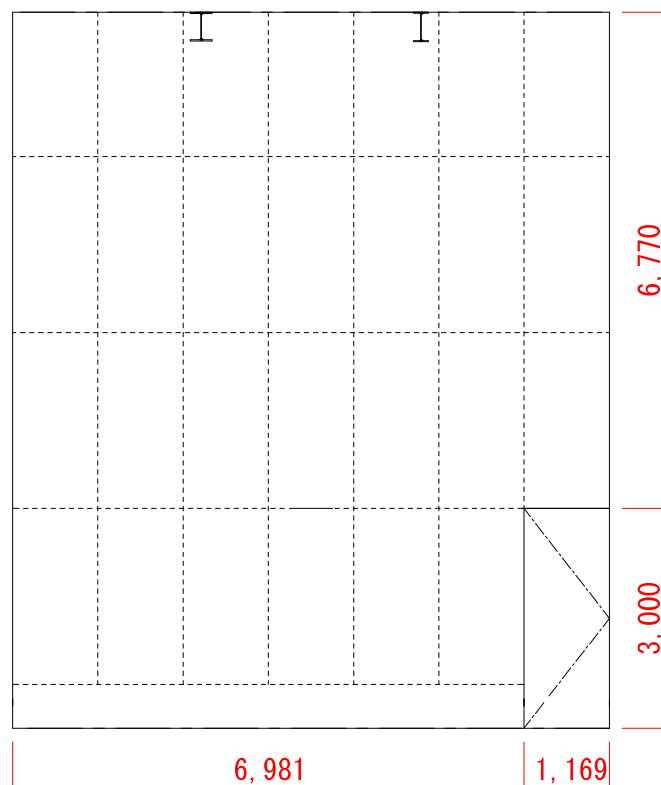


＜ギャラリー廊下側壁面＞

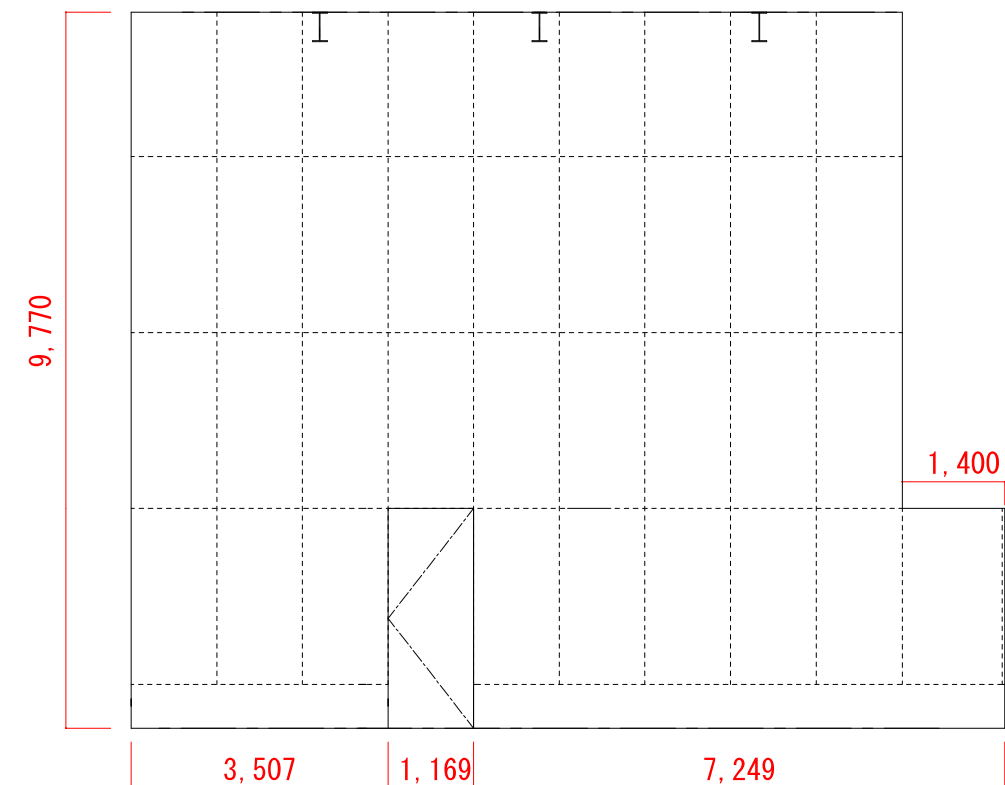

＜倉庫 1 側壁面＞

＜青銀側＞

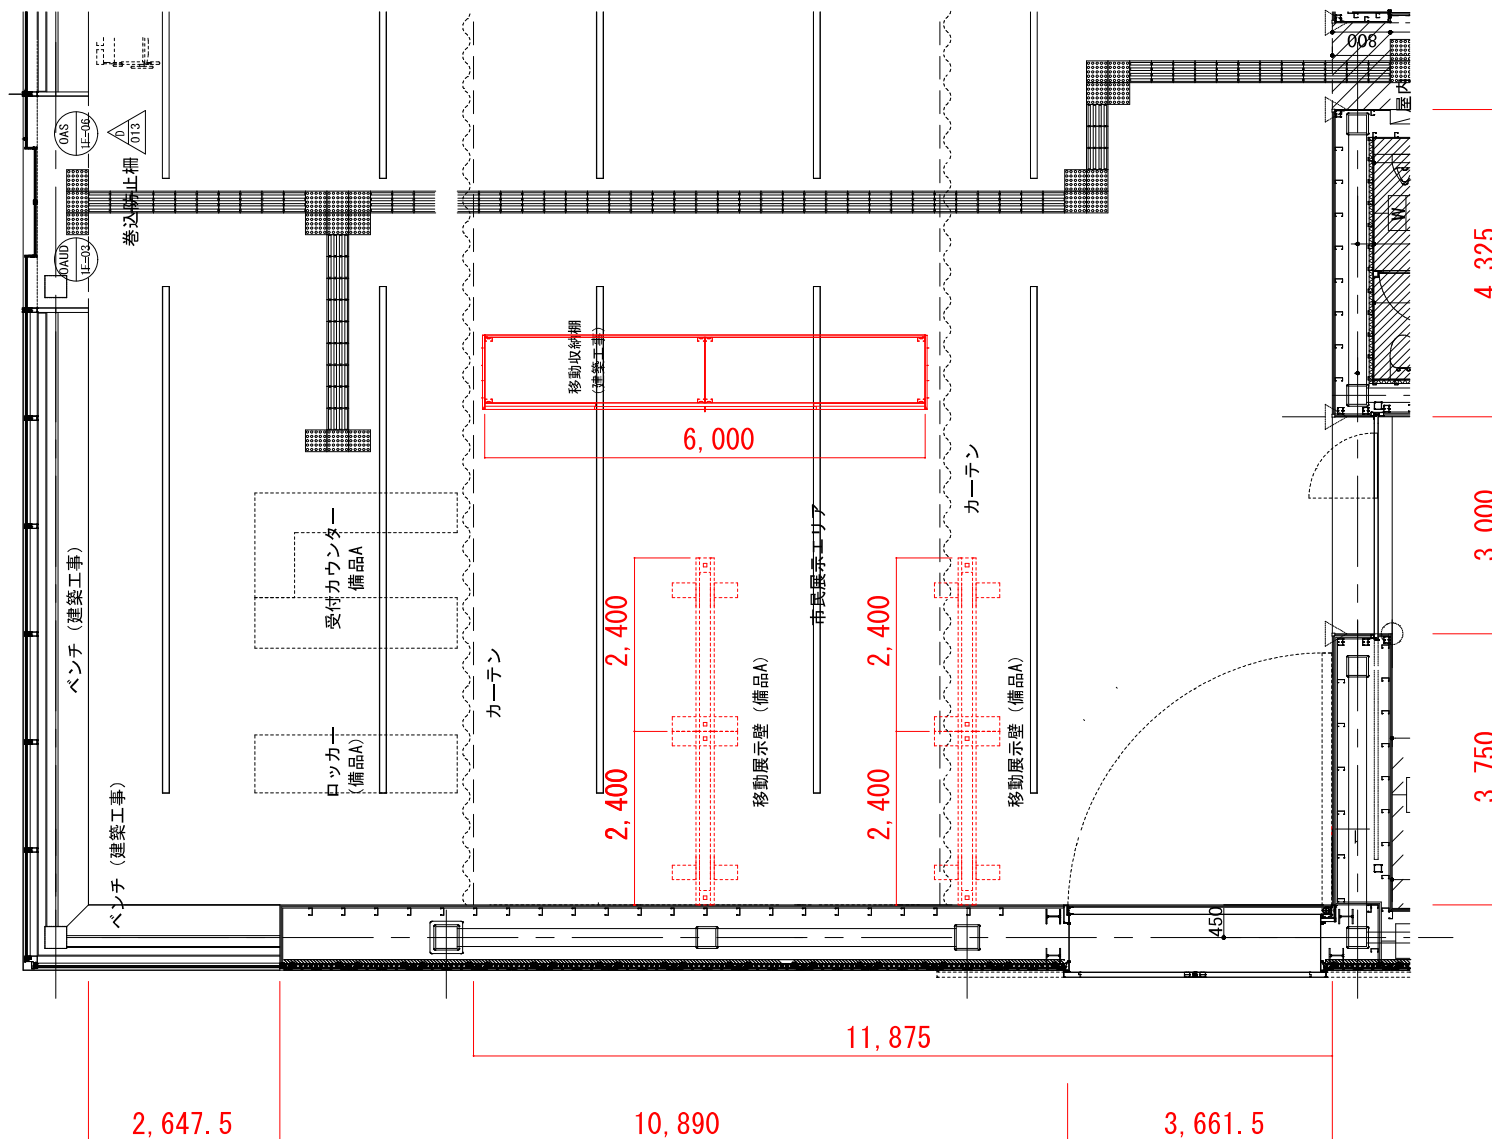

＜ギャラリー側＞

＜広場側＞

【ジャイアントルーム】

Scale = 1:100 (A4)