




貸出施設について

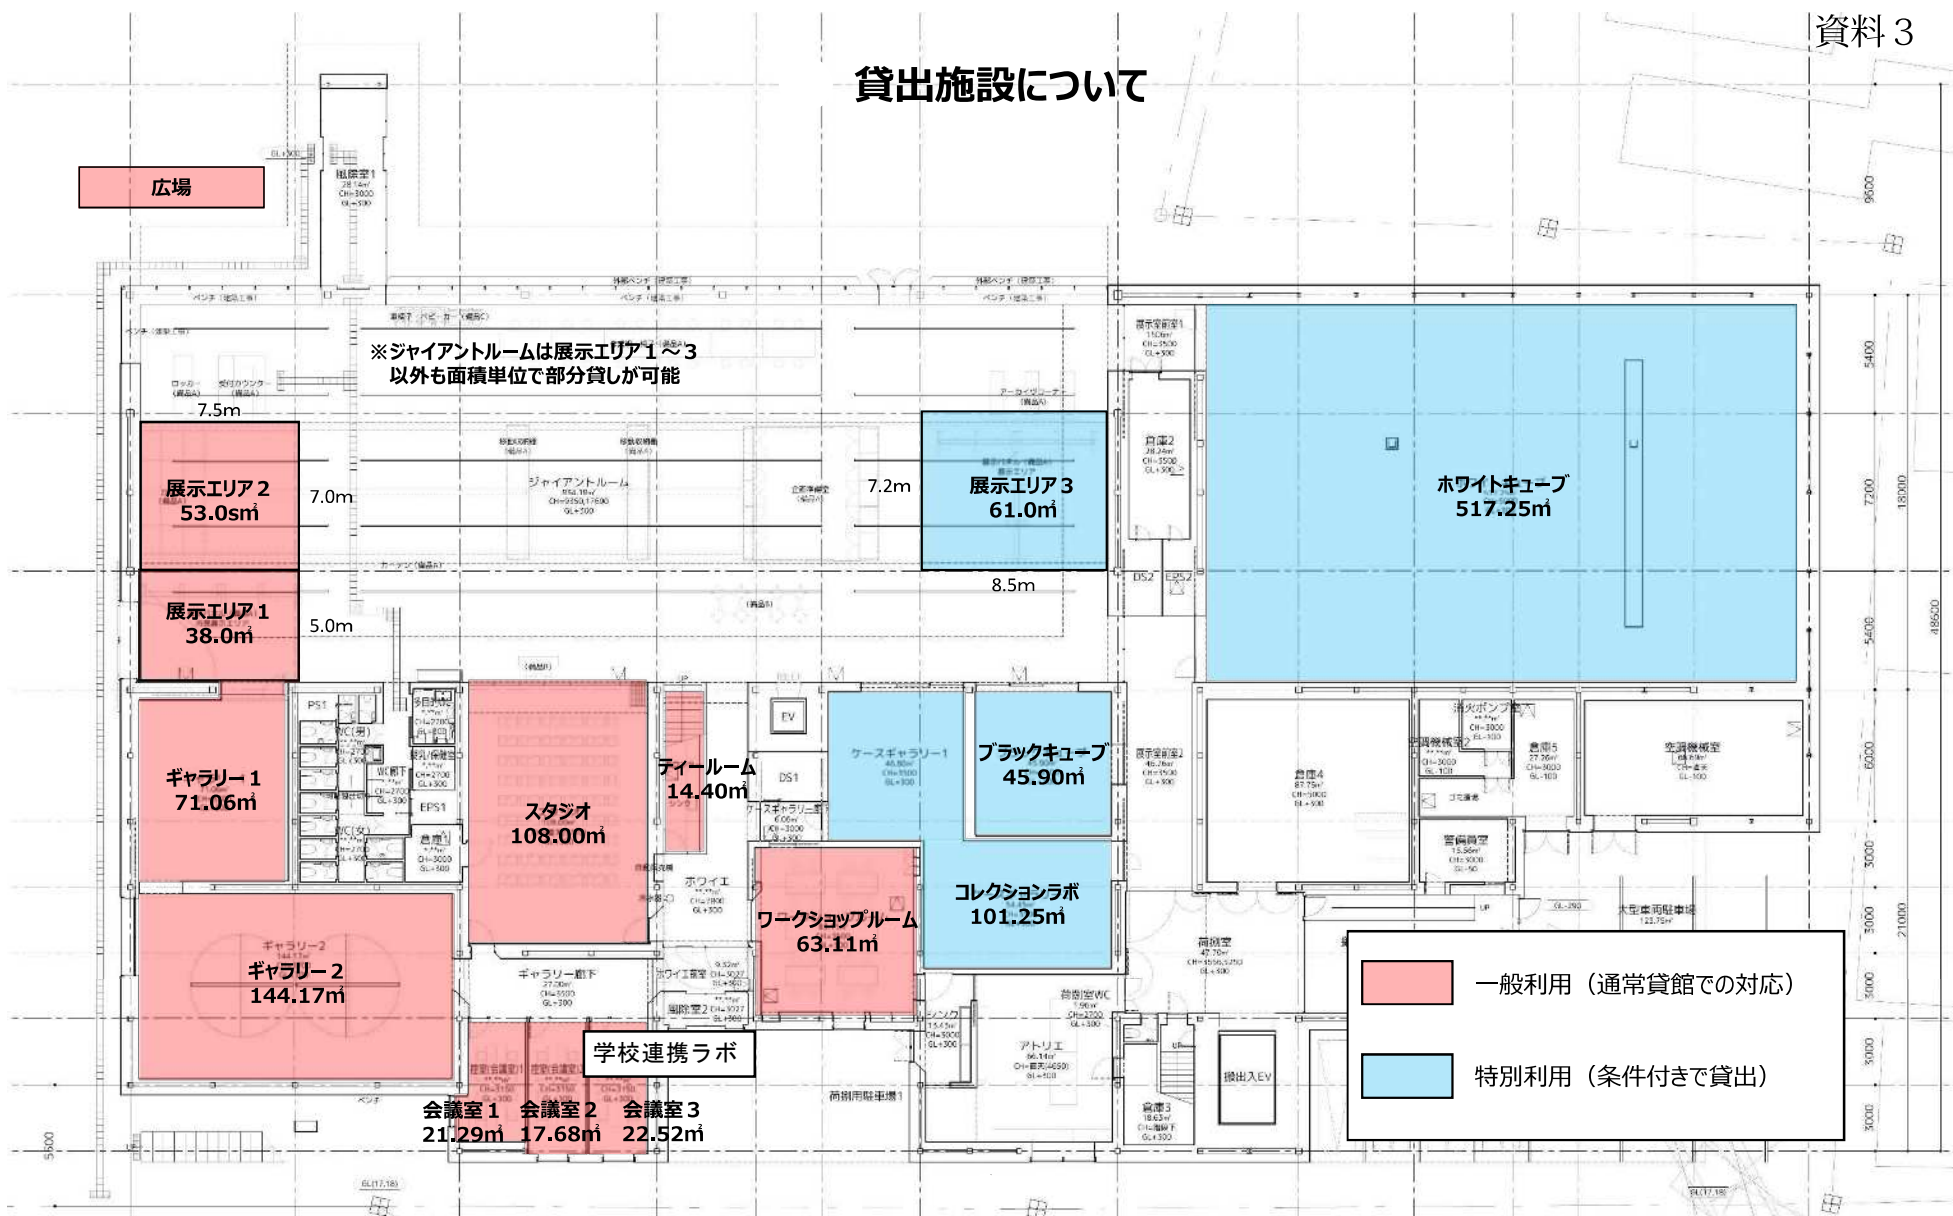


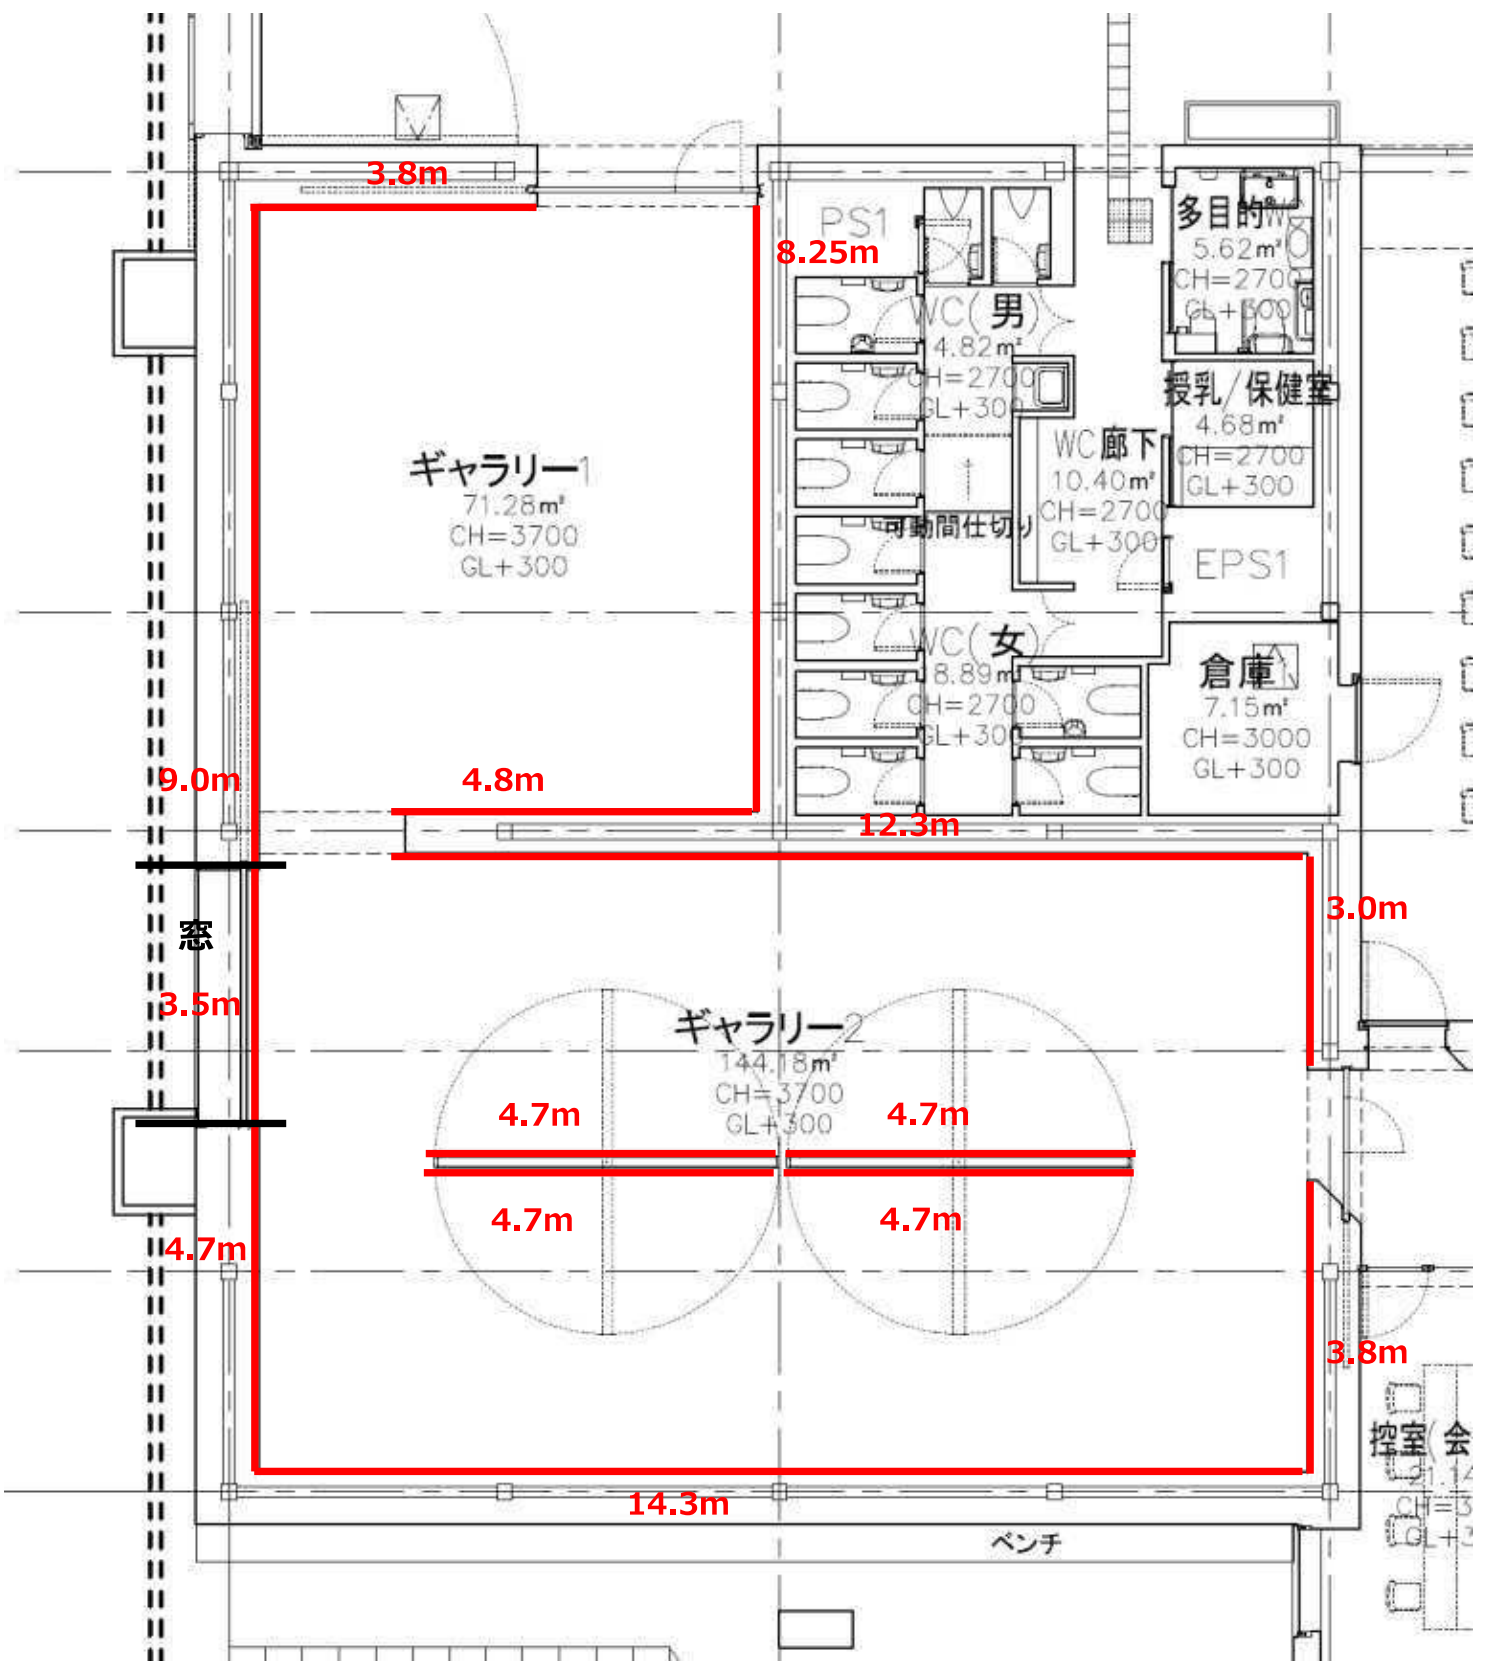

【ギャラリー1・2】

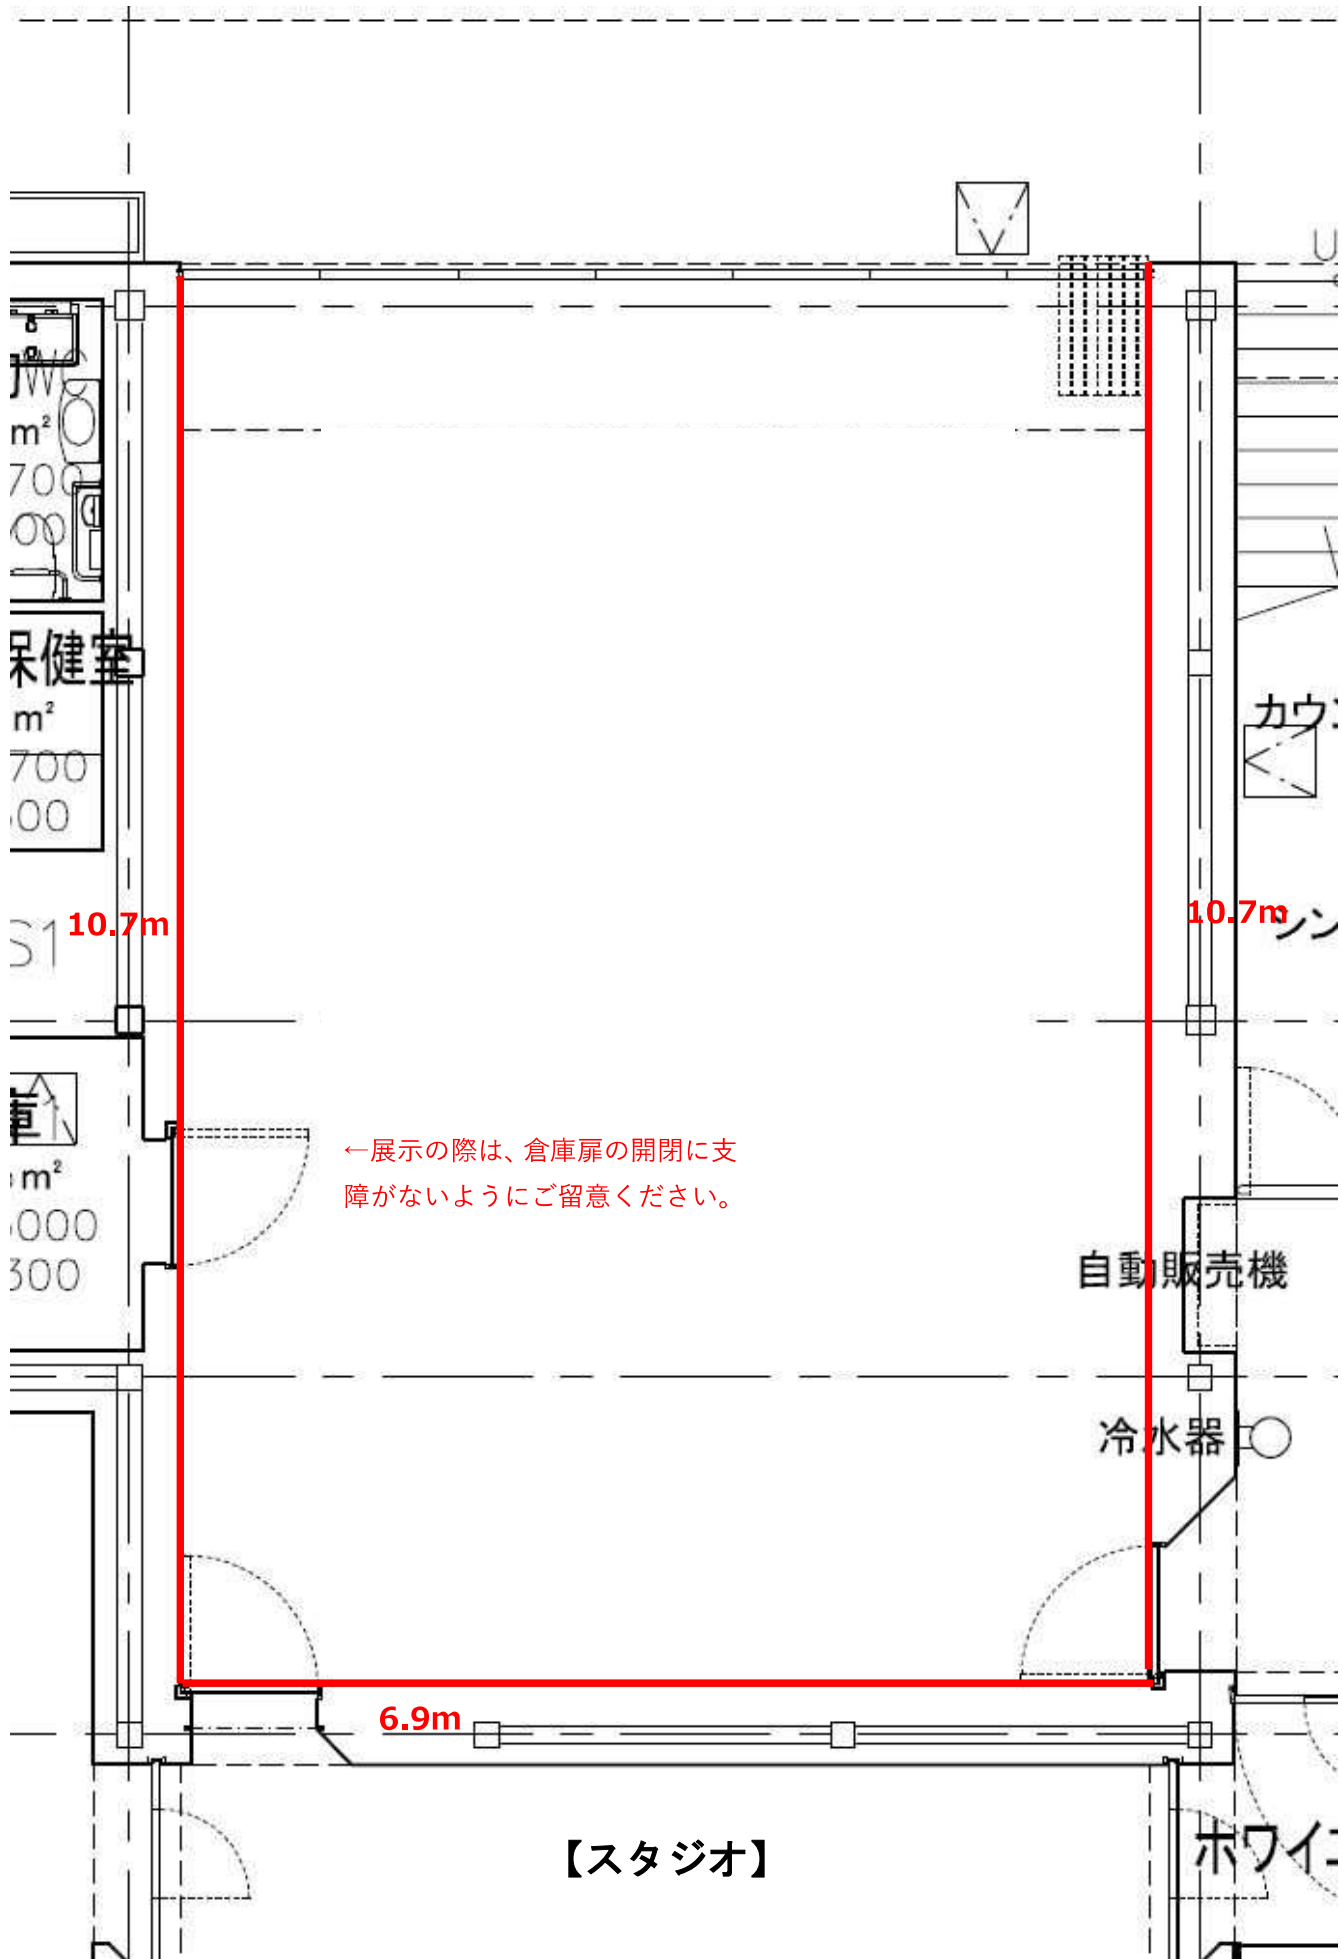

＜青銀側＞

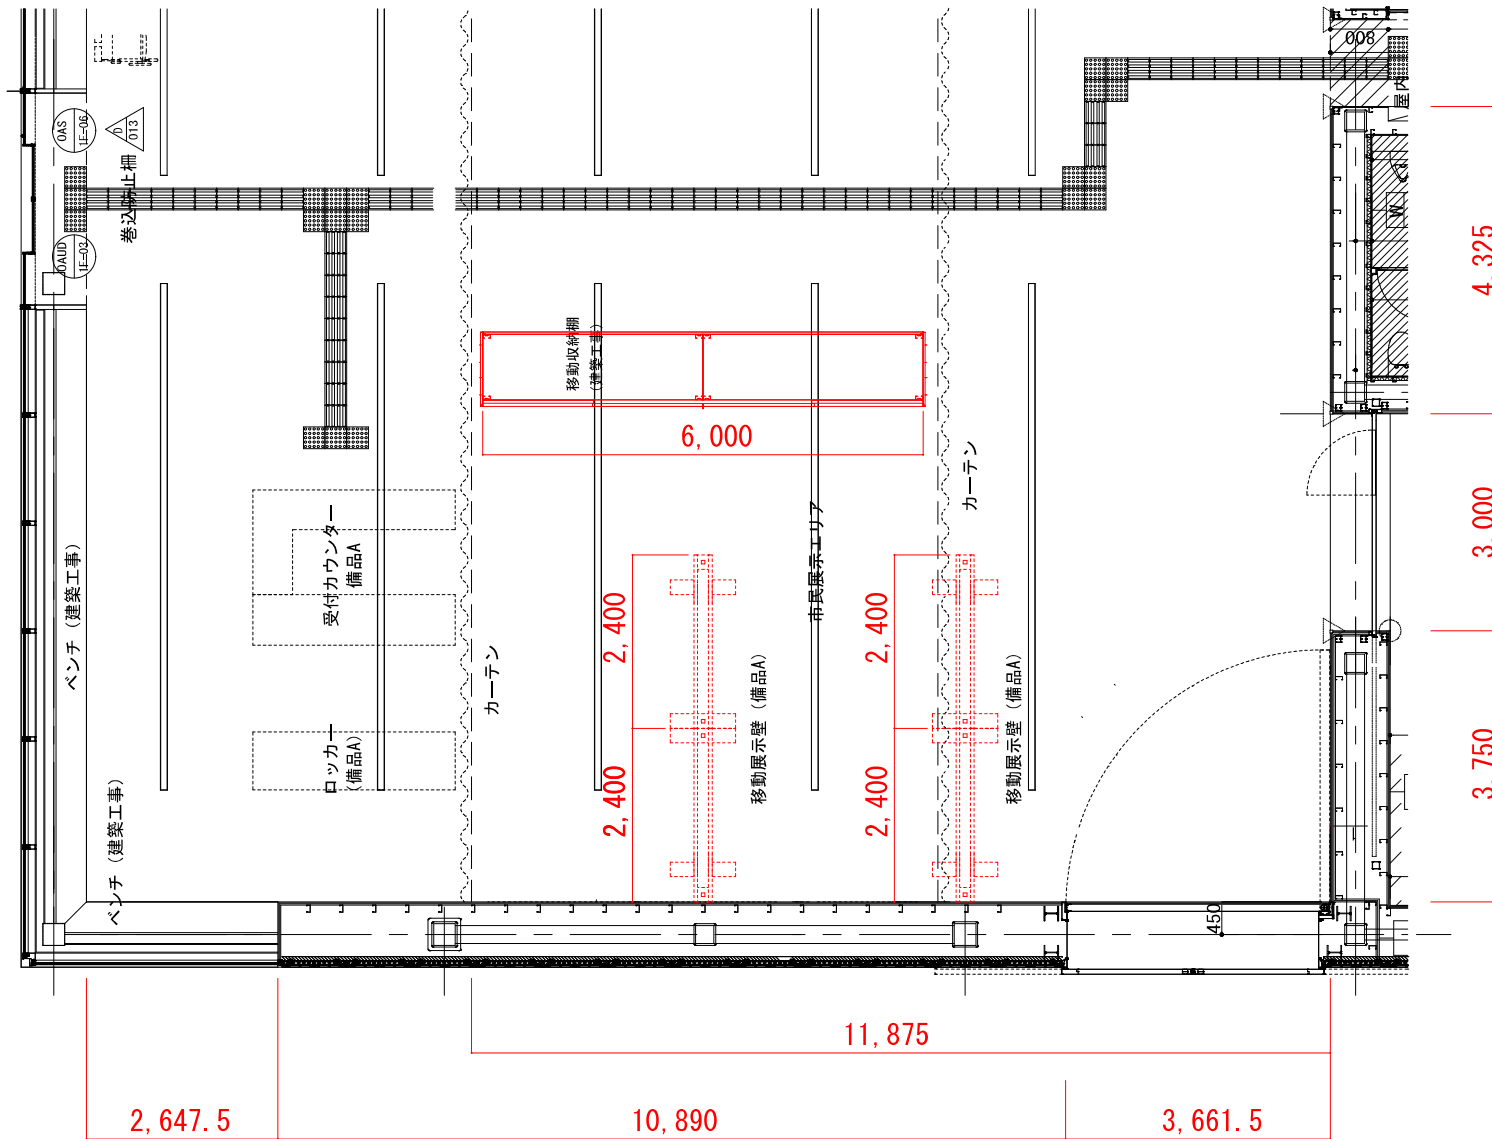


＜ギャラリー側＞


＜広場側＞

【ジャイアントルーム】


Scale = 1:100 (A4)

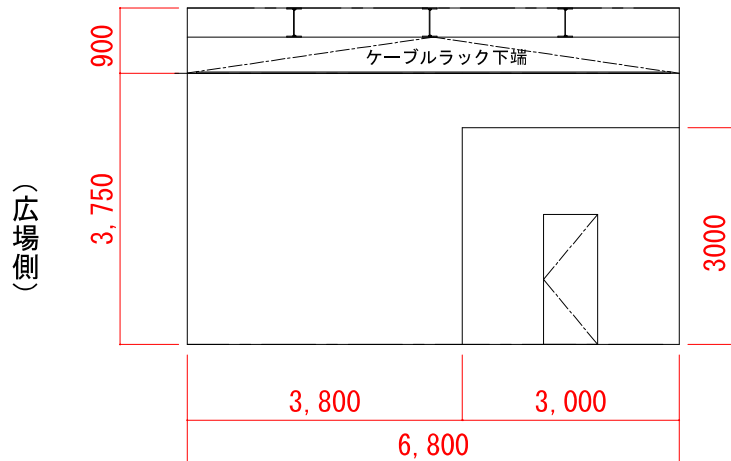

<ジャイアントルーム側壁面>

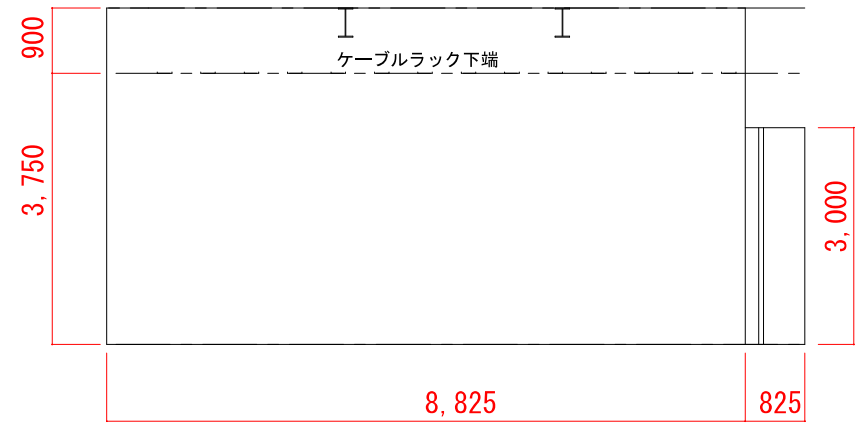


<広場側壁面>

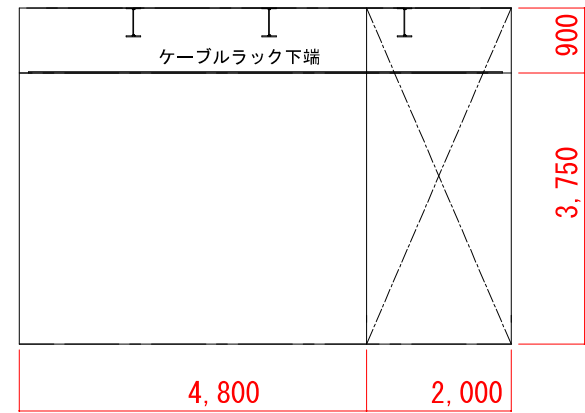

<ギャラリー2側壁面>

(広場側)

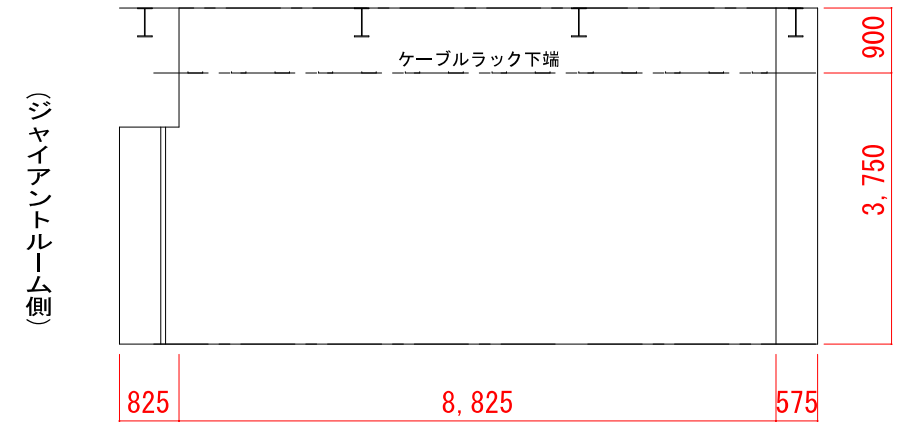


<トイレ側壁面>

(ジャイアントルーム側)


【ギャラリー1】

Scale = 1:100 (A4)

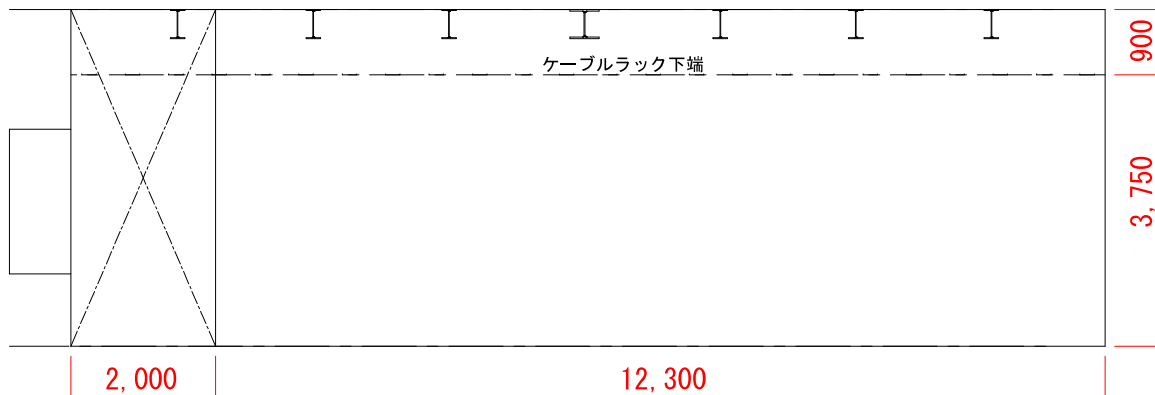


(広場側)

<ギャラリー1側壁面>

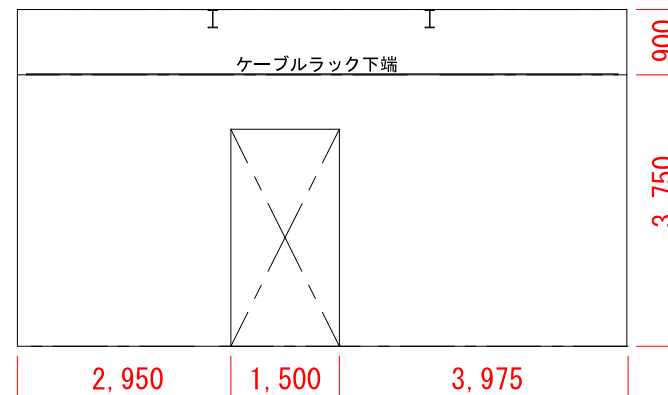


<ギャラリー廊下側壁面>

(番町道路側)

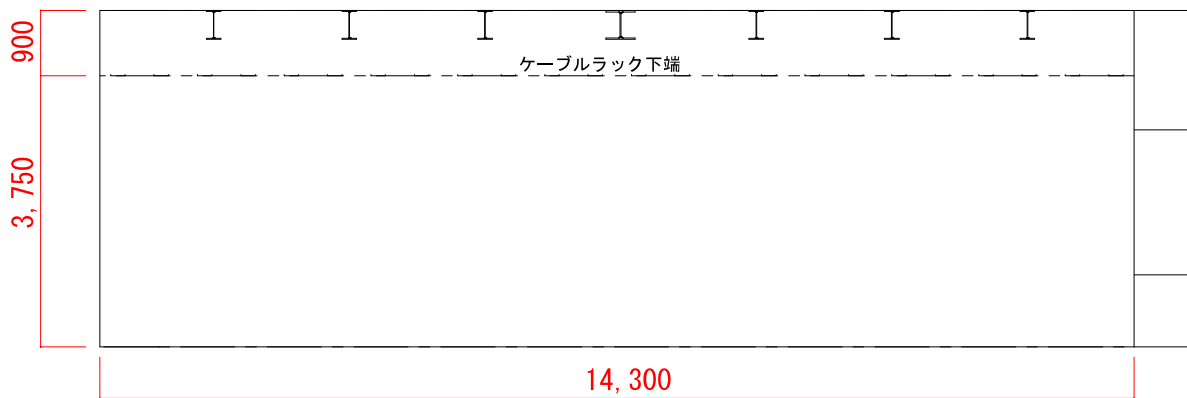

<番町道路側壁面>

(広場側)

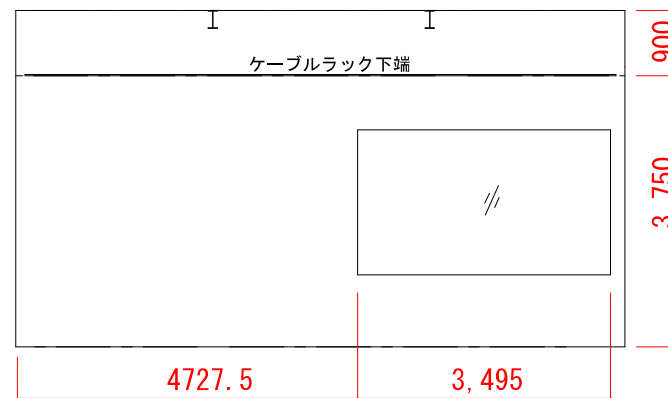


<広場側壁面>


(ギャラリー1側)

【ギャラリー2】


Scale = 1:100 (A4)

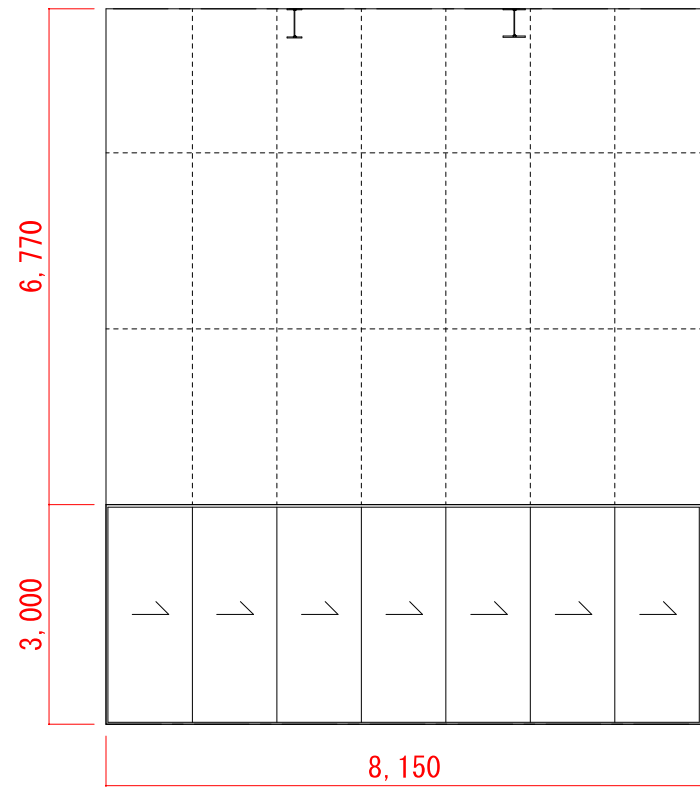


<ジャイアントルーム側壁面>

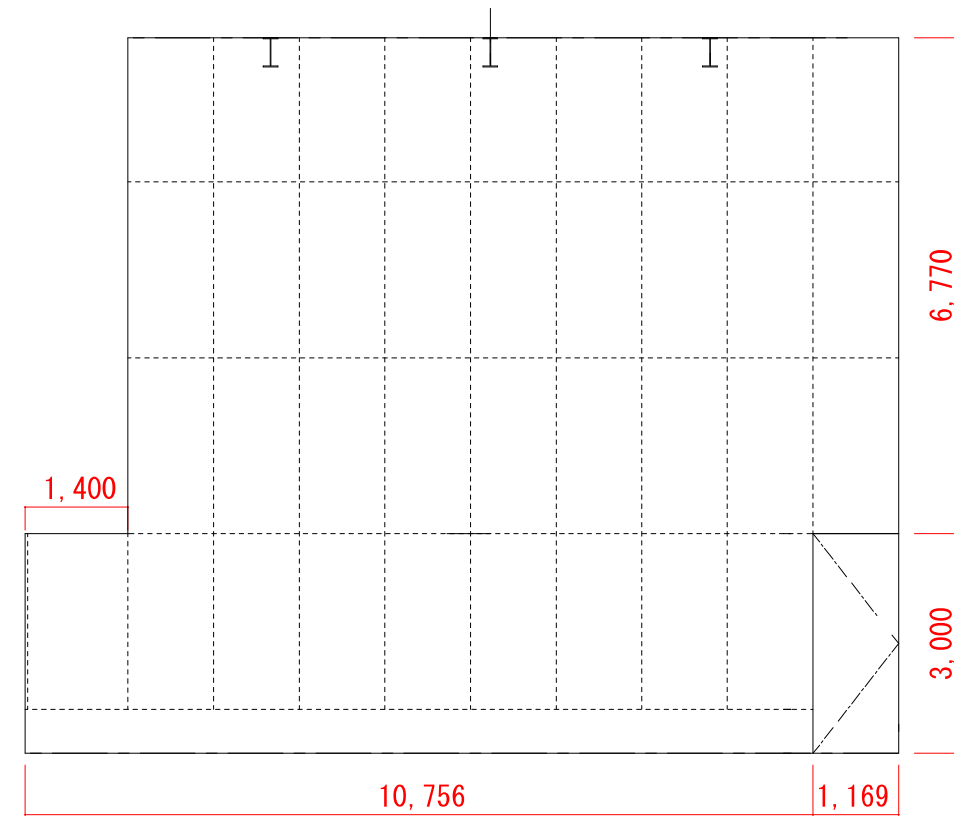

<ホワイエ側壁面>

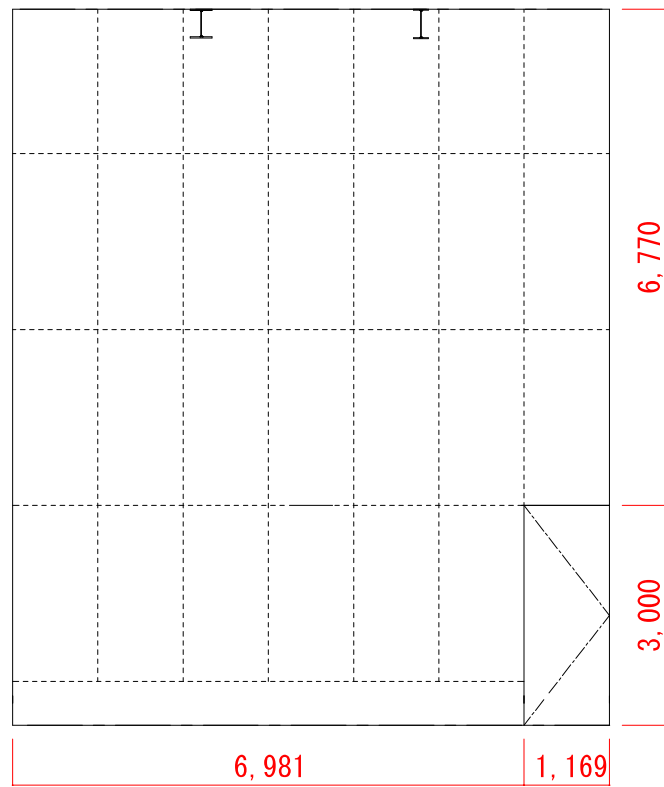

<ギャラリー廊下側壁面>

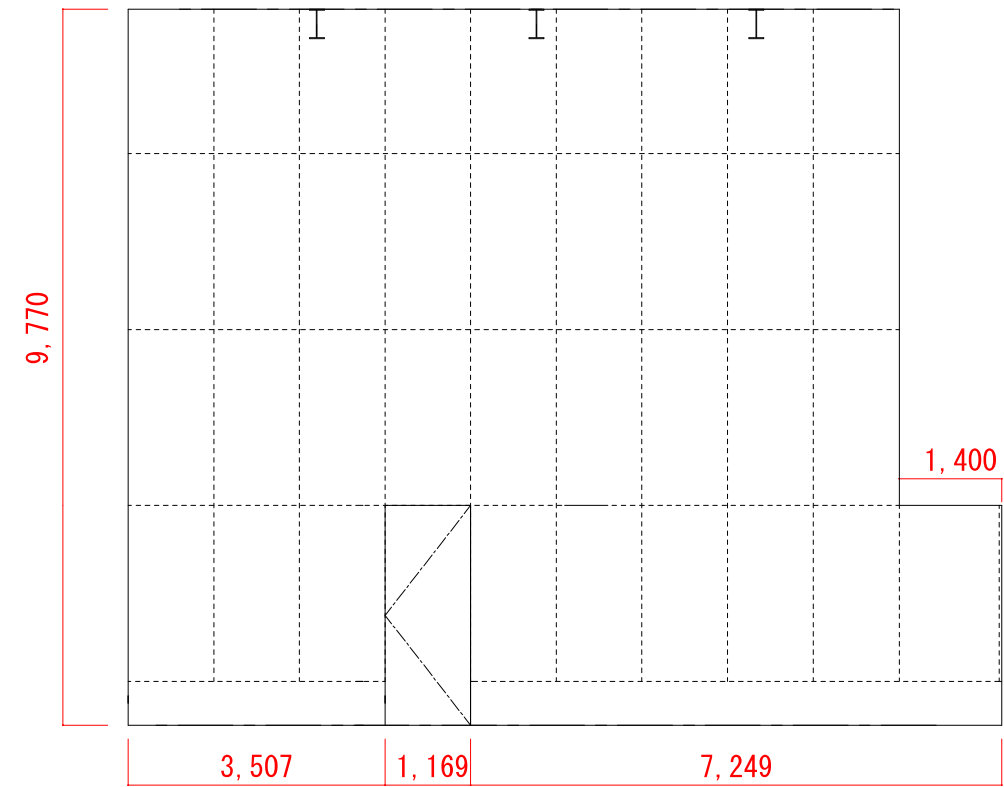

<倉庫1側壁面>