




貸出施設について

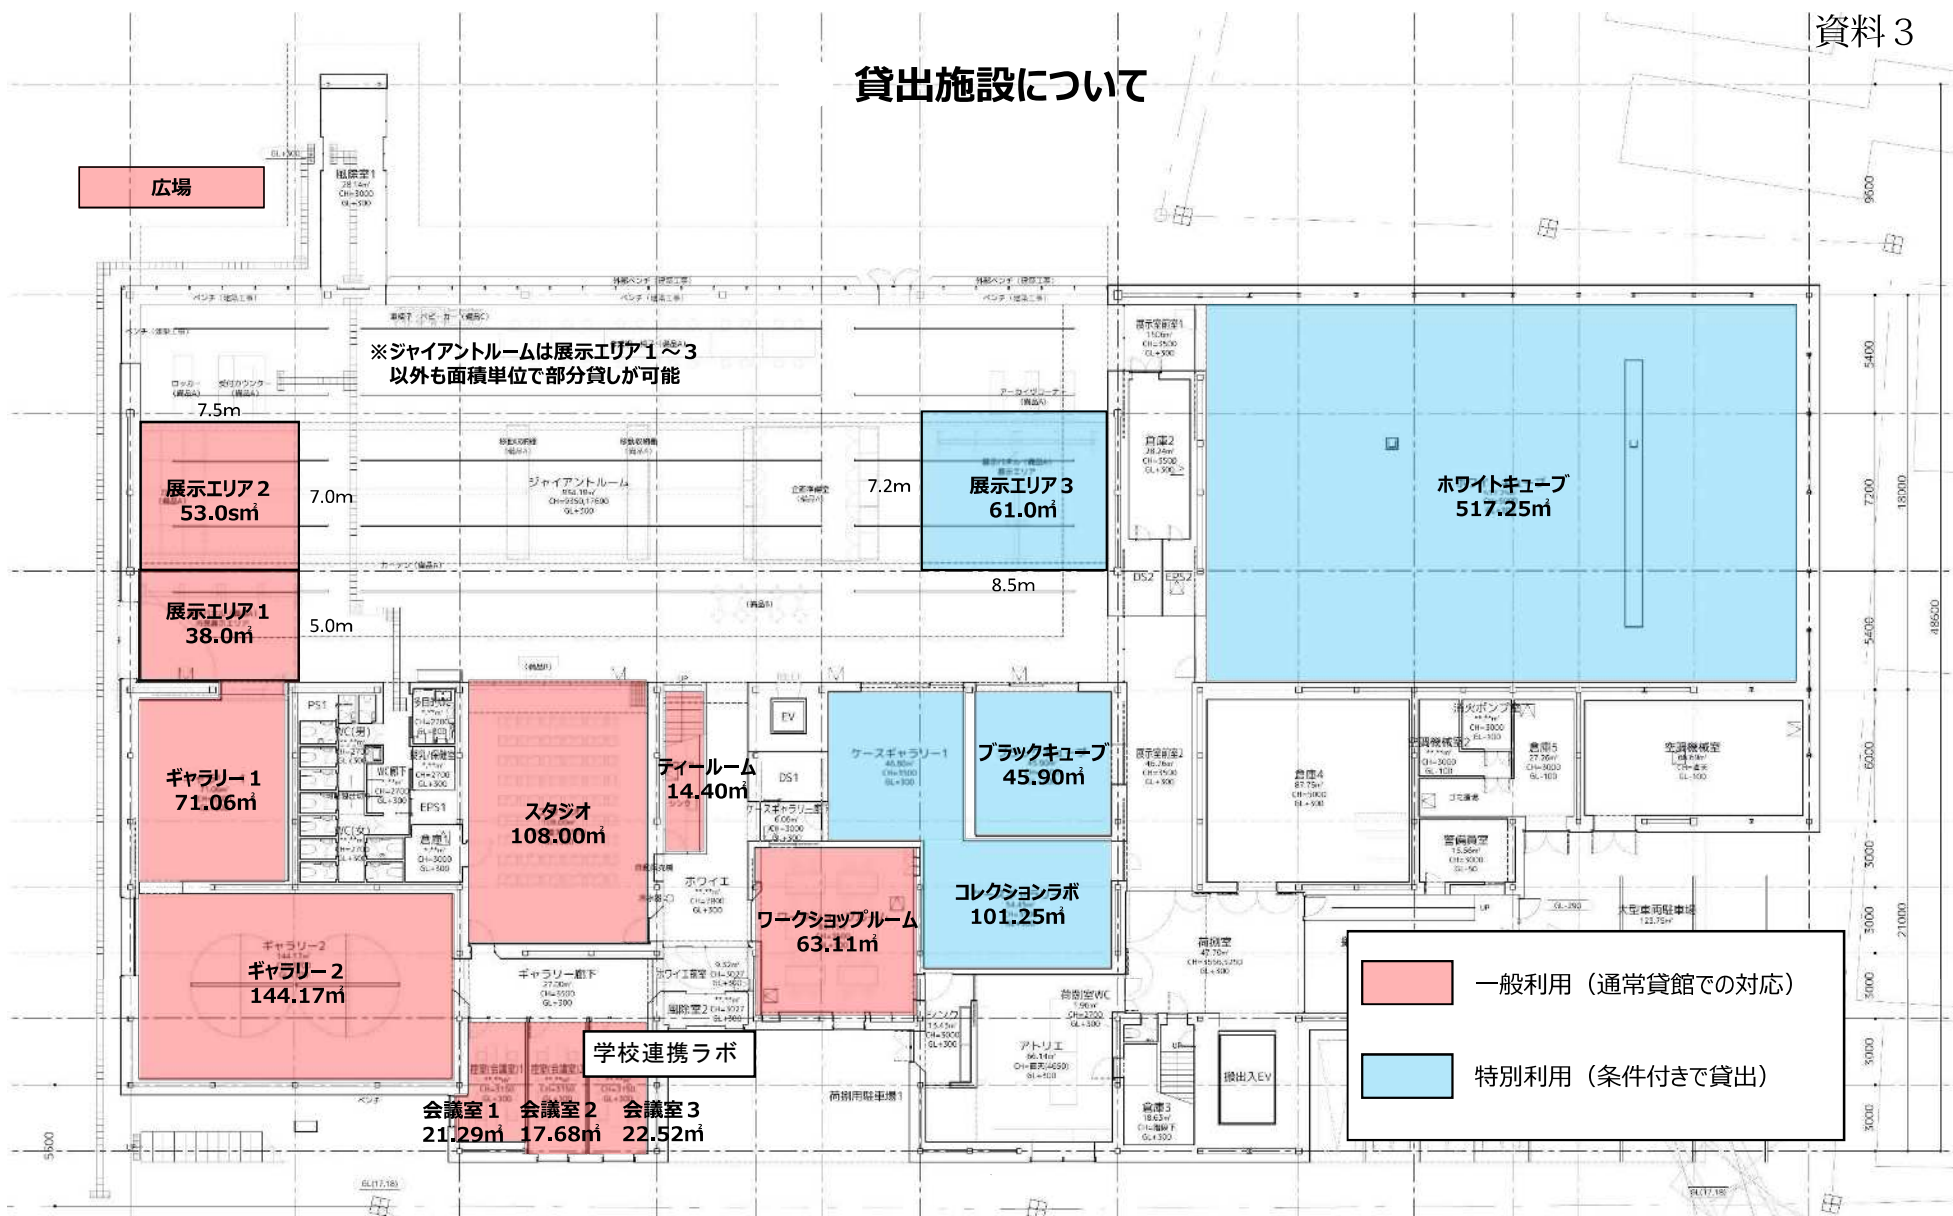

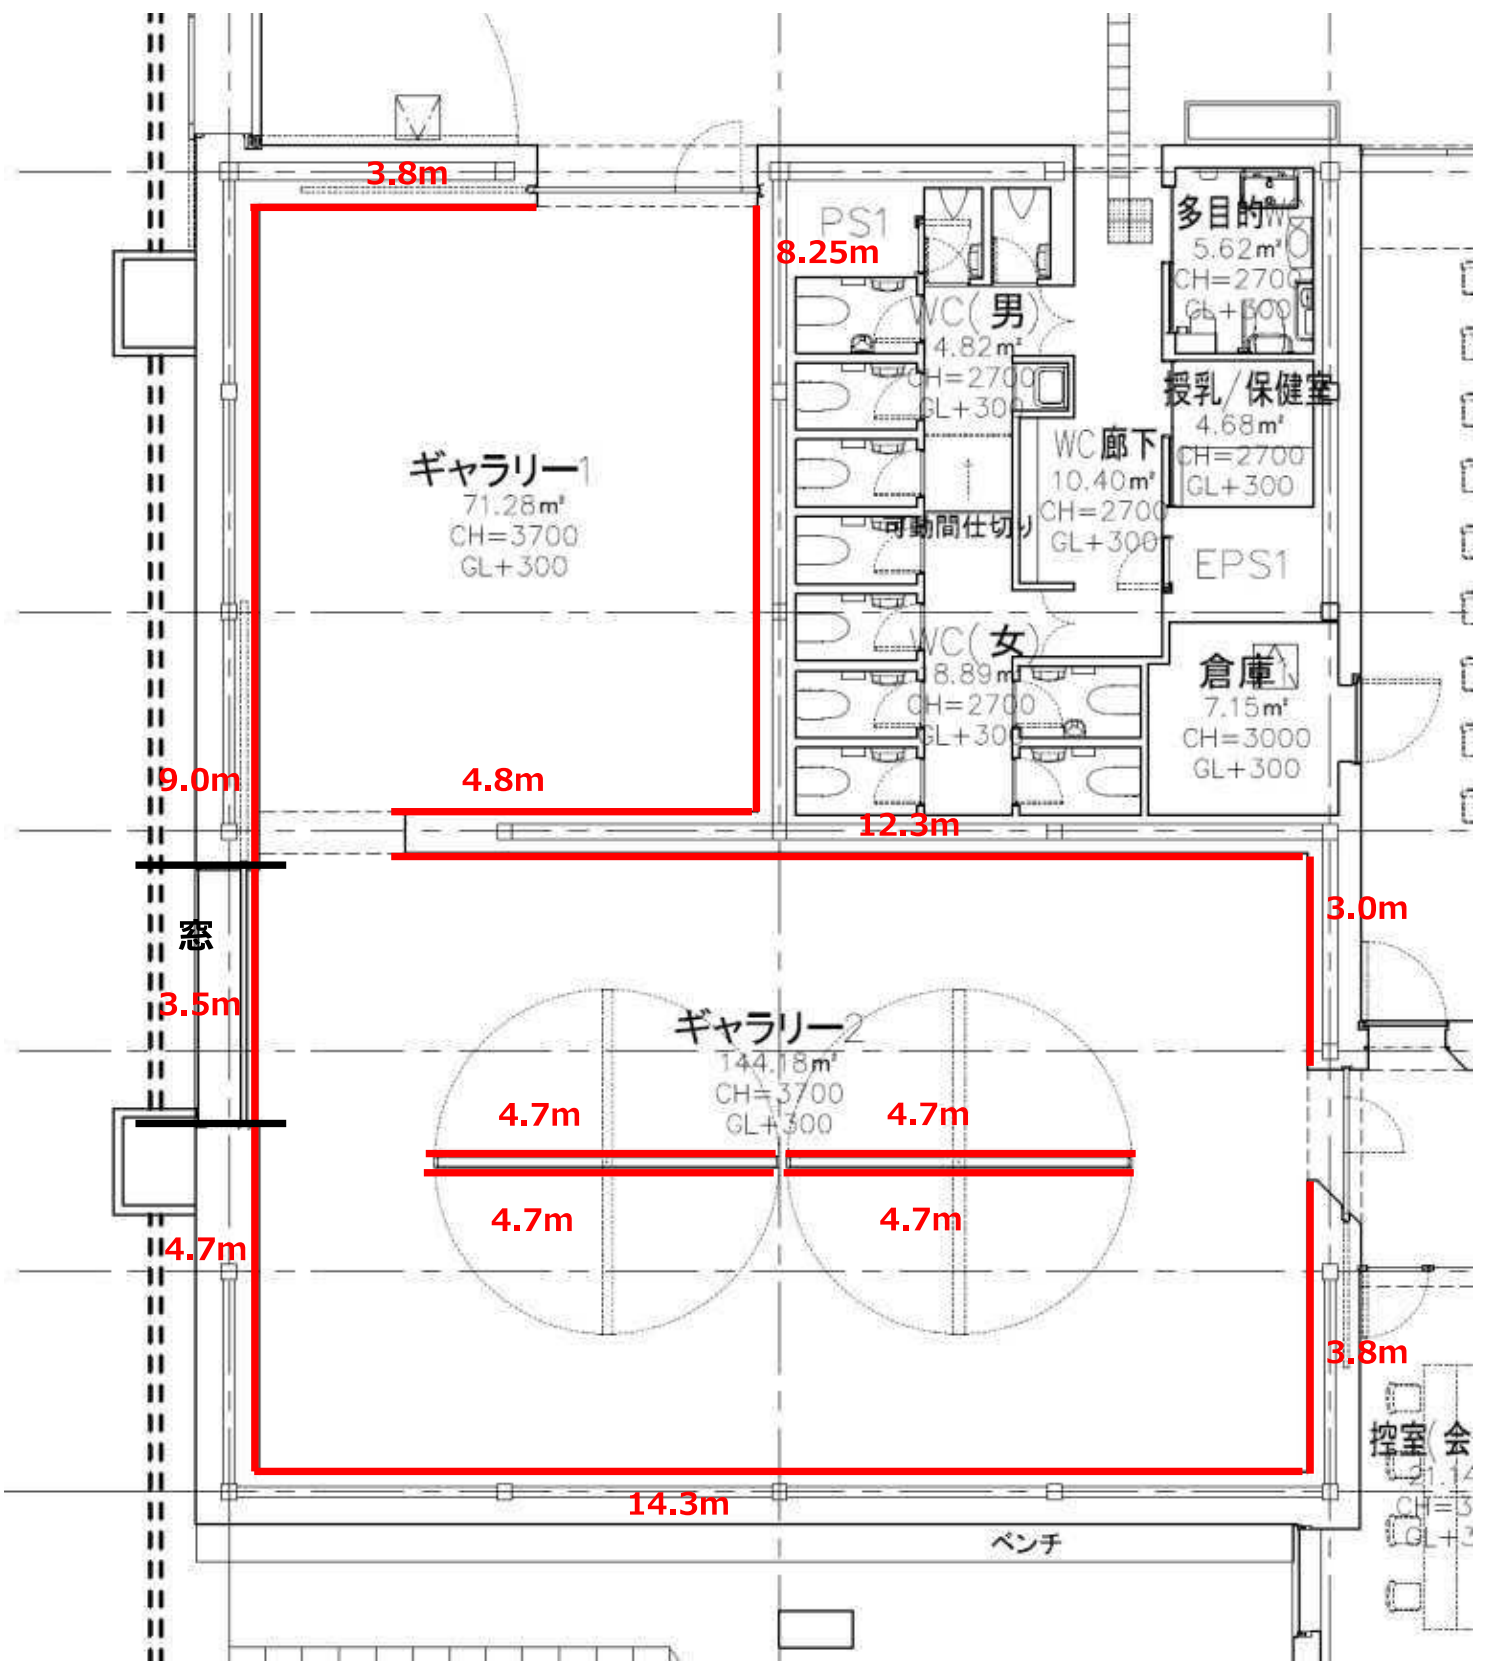

【ギャラリー1・2】

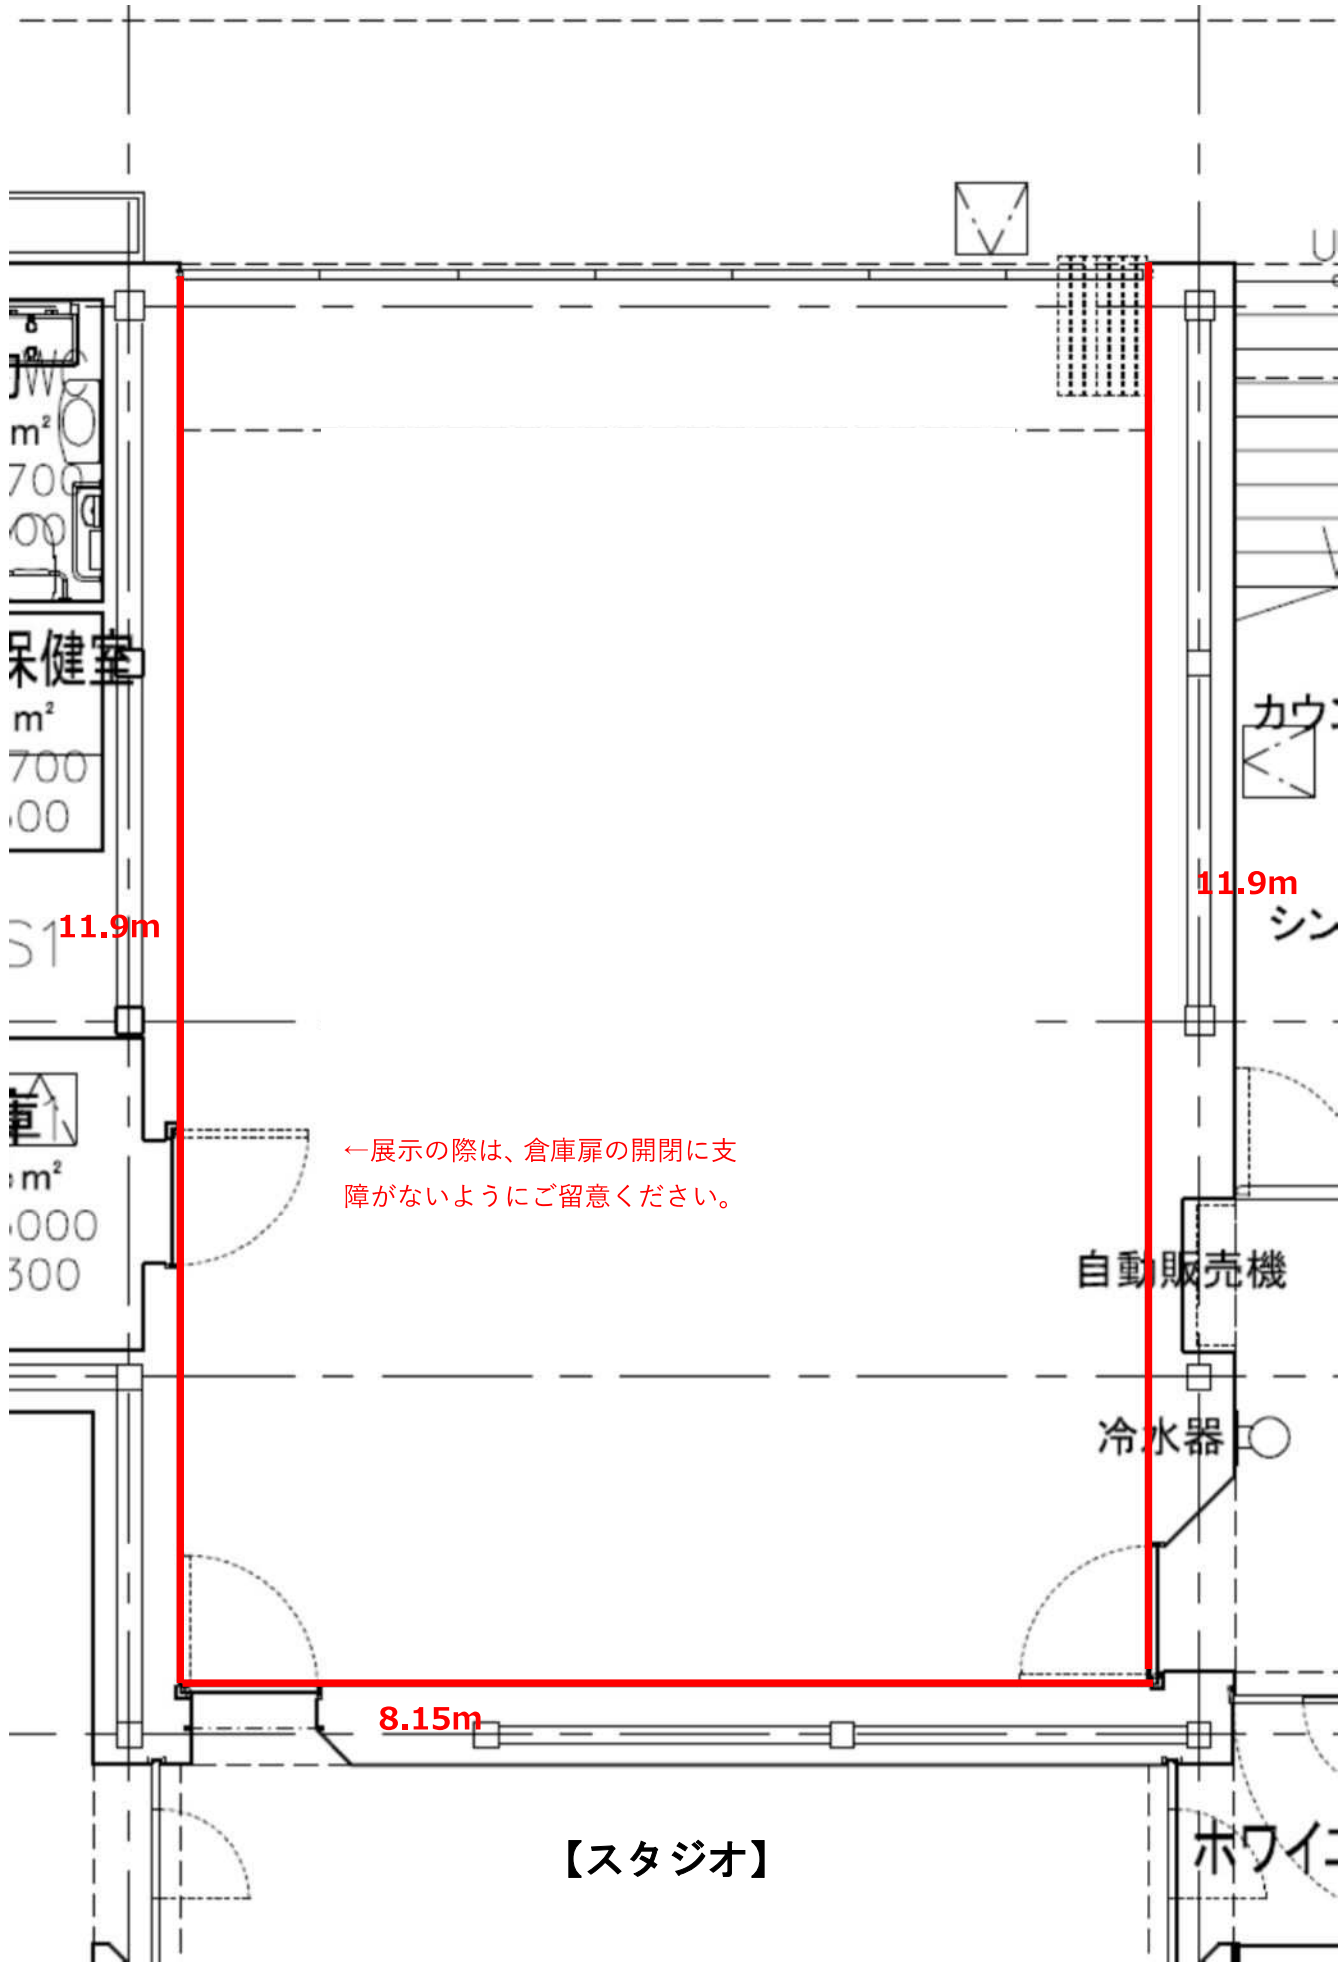

呆健室
m²
700
.00

11.9m

m²
700
.00

←展示の際は、倉庫扉の開閉に支障がないようご注意ください。

11.9m

自動販売機


冷水器

8.15m

【スタジオ】

ホワイ:

＜青銀側＞

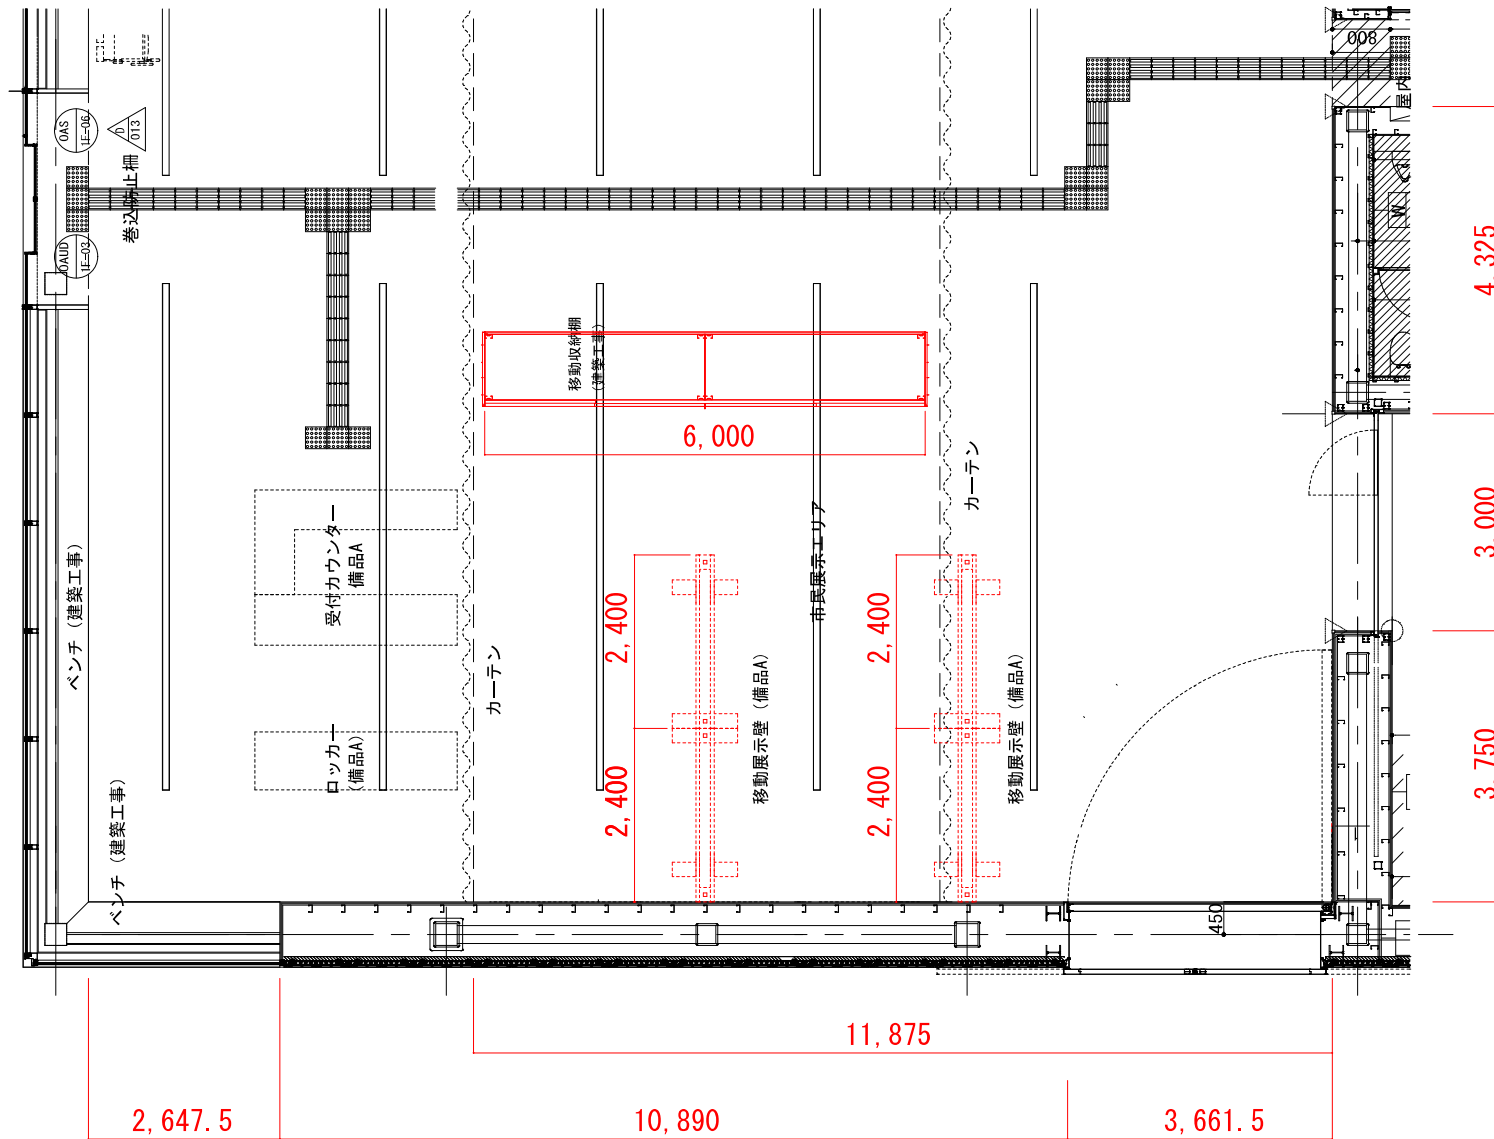


＜ギャラリー側＞


＜広場側＞

【ジャイアントルーム】


Scale = 1:100 (A4)

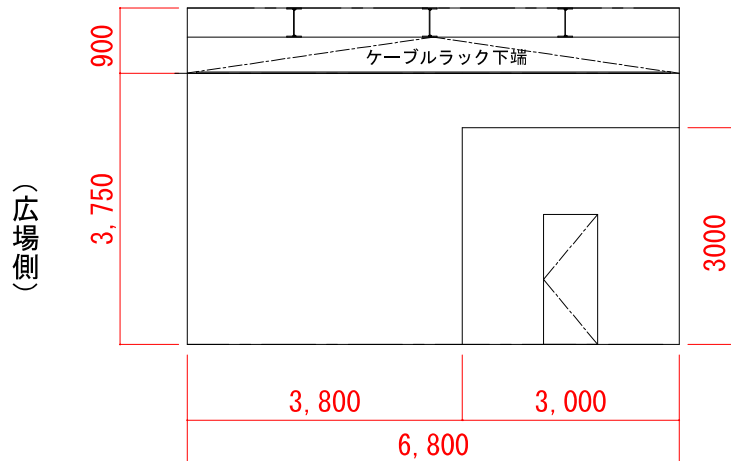


<ジャイアントルーム側壁面>

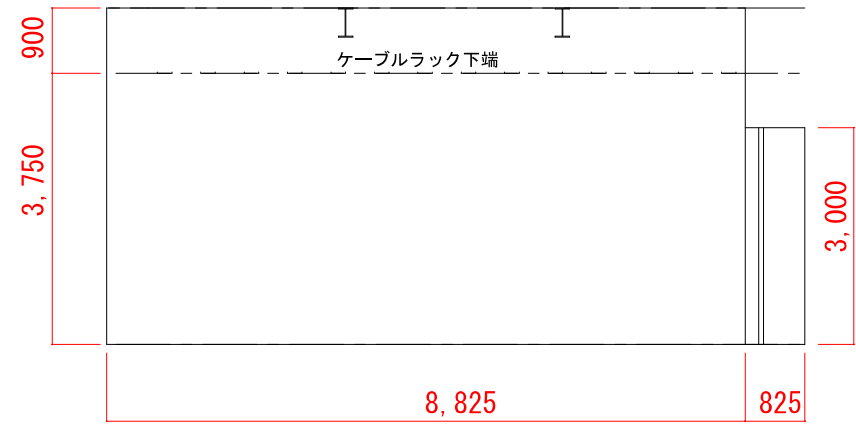

<広場側壁面>

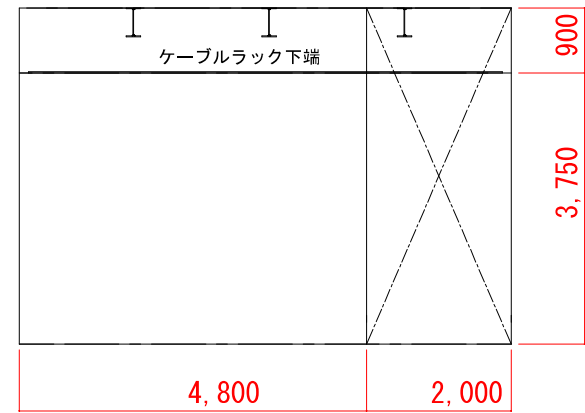


<ギャラリー2側壁面>

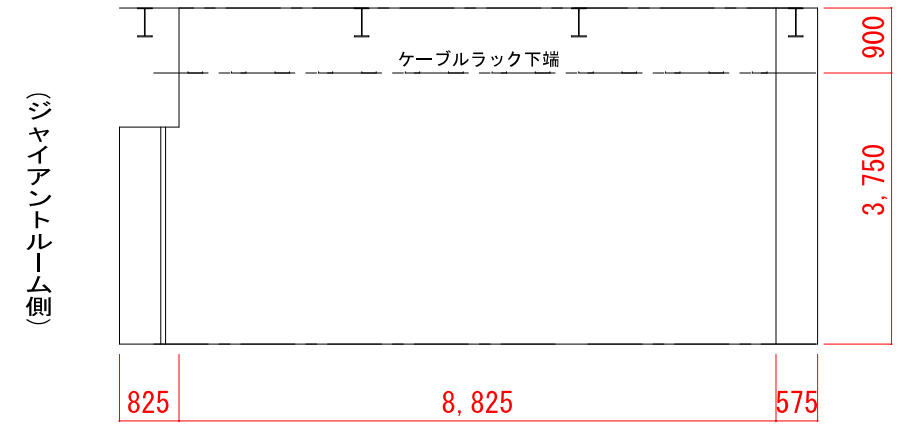

<トイレ側壁面>


【ギャラリー1】

Scale = 1:100 (A4)

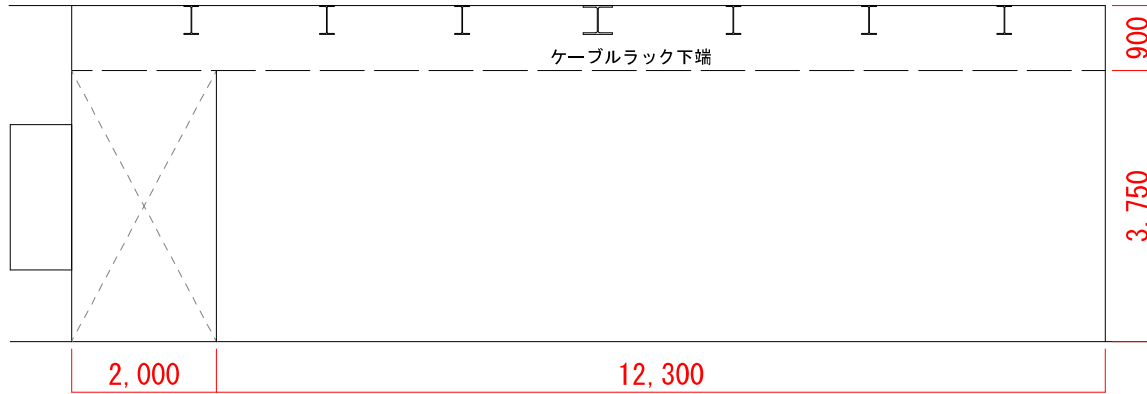


(広場側)

<ギャラリー1側壁面>

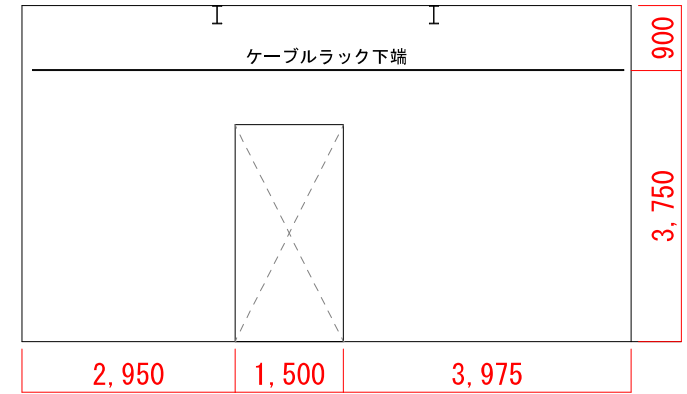


<ギャラリー1廊下側壁面>

(番町道路側)

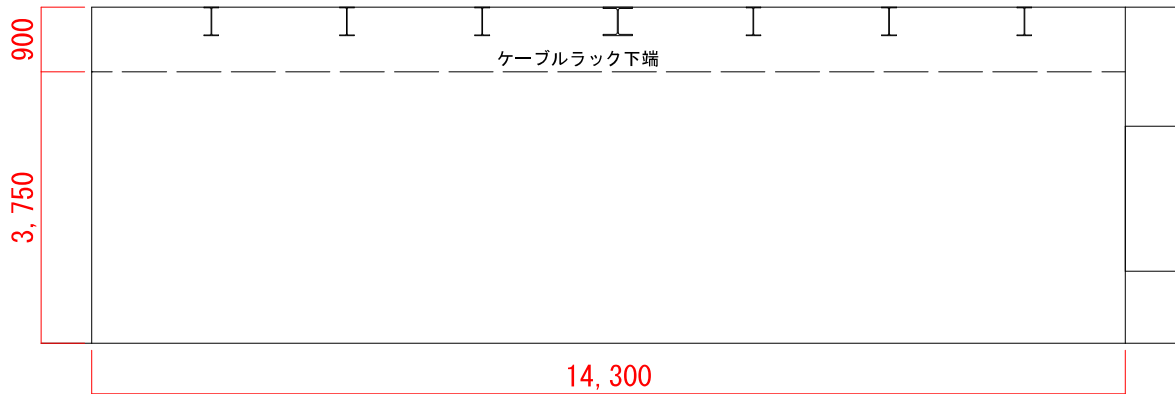

<番町道路側壁面>

(広場側)

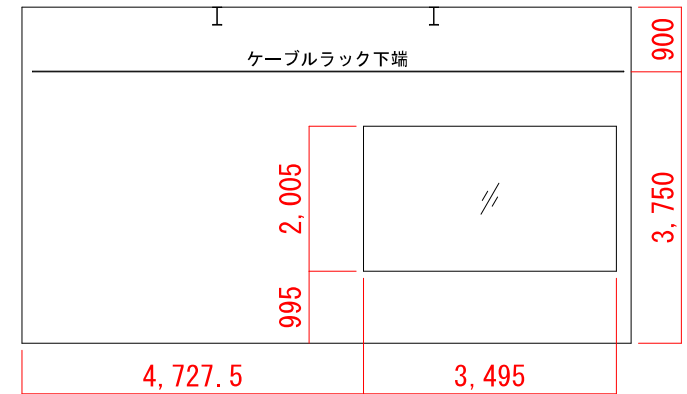


<広場側壁面>


(ギャラリー1側)

【ギャラリー2】


Scale = 1:100 (A4)

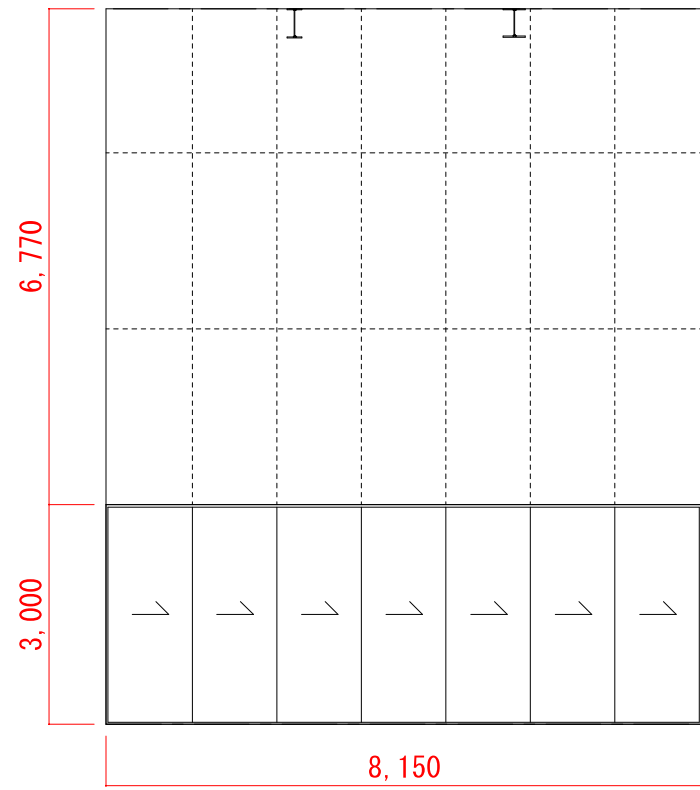


<ジャイアントルーム側壁面>

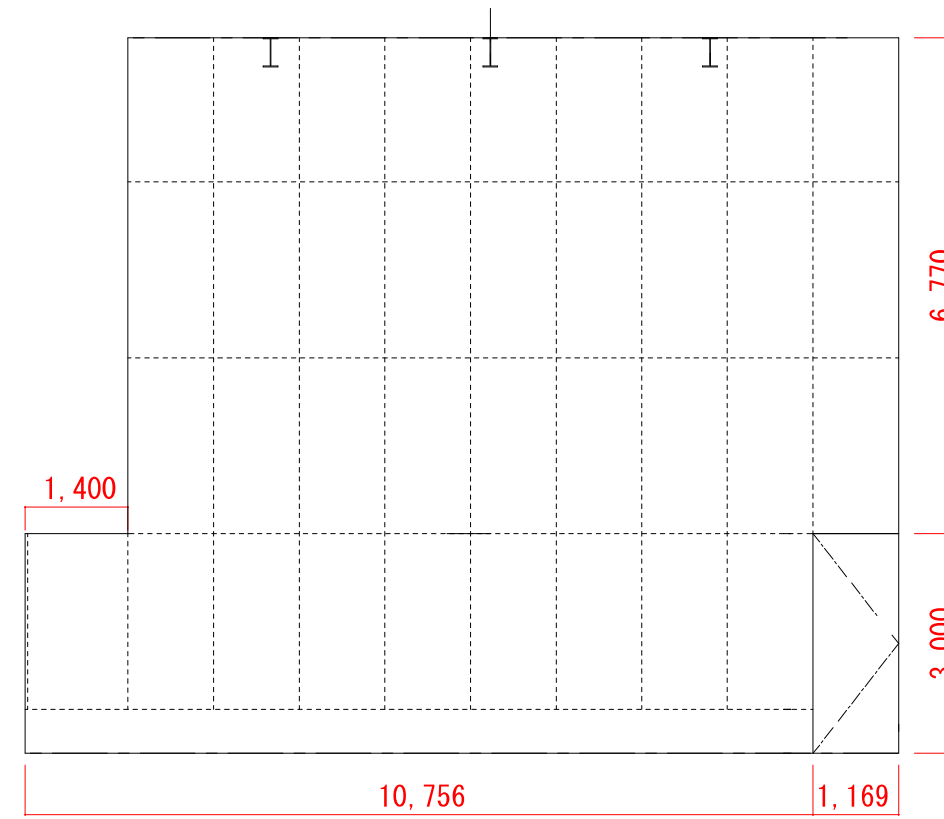

<ホワイエ側壁面>

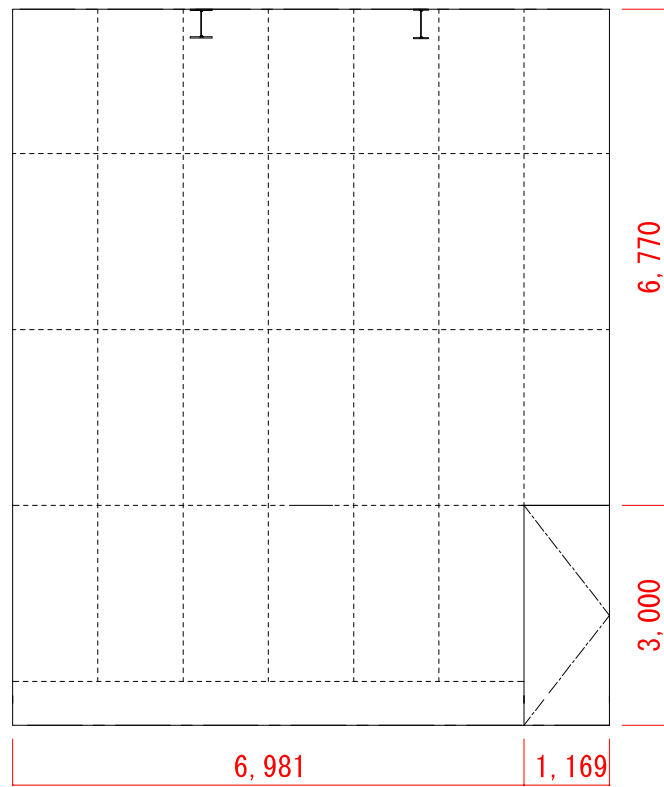

<ギャラリー廊下側壁面>

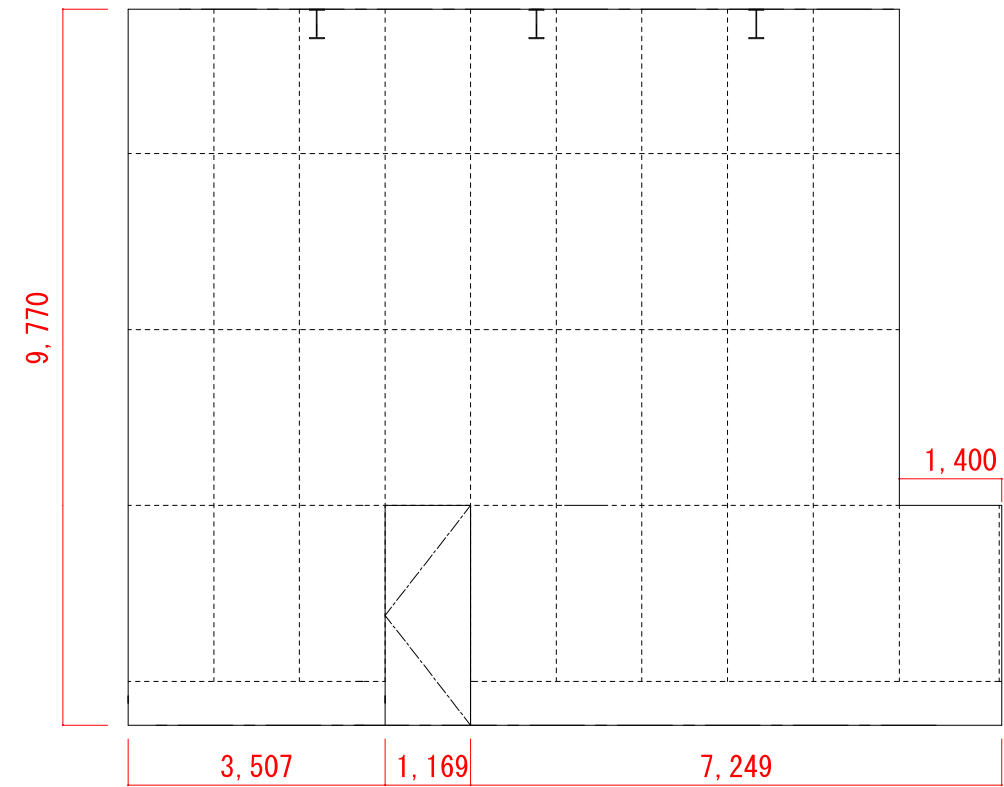

<倉庫1側壁面>